

Утвержденапостановлением Руководителя исполнительного
комитета Тетюшского муниципального района РТ

от

11.05.2014

№


191

Схема расположения земельного участка или земельных участков на кадастровом плане территорий

Условный номер земельного участка: -

Площадь земельного участка - 1622 кв.м.

Номер точки	Координаты, система координат МСК-16	
	X	Y
н 1	364951.00	1266479.60
н 2	364961.67	1266498.24
н 3	364900.07	1266538.76
н 4	364887.99	1266520.13
н 1	364951.00	1266479.60

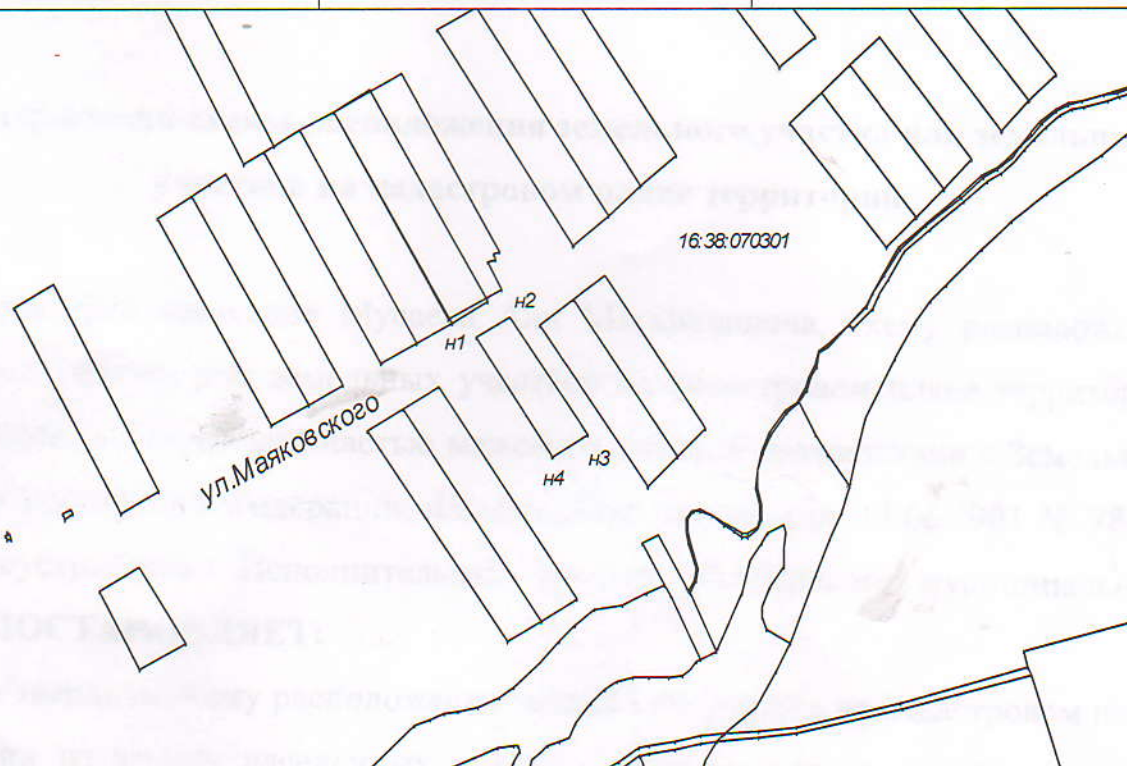

Масштаб 1:2000

Условные обозначения и знаки

-  - вновь образованная часть границы, сведения о которой достаточны для определения ее местоположения
-  н1 - характерная точка границы, сведения о которой позволяют однозначно определить ее положение на местности
- 16:38:070301 - обозначение кадастрового квартала
-  - смежные земельные участки

Составил:

Кадастровый инженер

Никитин С.А.