

МИНИСТЕРСТВО СТРОИТЕЛЬСТВА,
АРХИТЕКТУРЫ И ЖИЛИЩНО-
КОММУНАЛЬНОГО ХОЗЯЙСТВА
РЕСПУБЛИКИ ТАТАРСТАН

ул. Дзержинского, 10, г. Казань, 420111



ТАТАРСТАН РЕСПУБЛИКАСЫ
ТӨЗЕЛЭШ, АРХИТЕКТУРА
ҺӘМ ТОРАК-КОММУНАЛЬ
ХУҖАЛЫГЫ МИНИСТРЛЫГЫ

Дзержинский ур., 10, Казан шәһәре, 420111

тел. (843)231-14-01, факс (843)231-15-55, e-mail: msagkh@tatar.ru, www.minstroy.tatarstan.ru

№ _____
На № _____ от _____

Руководителю
Исполнительного комитета
Тетюшского
муниципального района
Республики Татарстан
А.Б. Семенычеву

О направлении заключения

Уважаемый Аркадий Борисович!


Министерство строительства, архитектуры и жилищно-коммунального хозяйства Республики Татарстан направляет Вам согласованное Премьер-министром Республики Татарстан А.В.Песошиным заключение на проект внесения изменений в схему территориального планирования Тетюшского муниципального района Республики Татарстан.

Приложение: на 23 л. в 1 экз.

Заместитель министра

В.Н.Кудряшев

«Согласовано»
Премьер-министр
Республики Татарстан

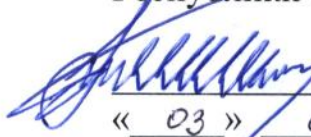 А.В.Песошин
« 03 » 08 2020 г.

ЗАКЛЮЧЕНИЕ № 10-53/9659

на проект внесения изменений в схему территориального планирования
Тетюшского муниципального района Республики Татарстан
(в соответствии с приложениями)

Проект внесения изменений в схему территориального планирования Тетюшского муниципального района Республики Татарстан в составе графических и текстовых материалов разработан в части отображения в материалах по обоснованию проекта объектов энергетики ОАО «Сетевая Компания».

Представленные материалы проекта рассмотрены:

Министерством экологии и природных ресурсов Республики Татарстан;

Государственным комитетом Республики Татарстан по биологическим ресурсам;

Министерством экономики Республики Татарстан;

Министерством земельных и имущественных отношений Республики Татарстан.

На основании заключений указанных органов исполнительной власти по предметам их рассмотрения проект внесения изменений в схему территориального планирования Тетюшского муниципального района Республики Татарстан согласовывается при условии выполнения требований градостроительного, земельного, природоохранного, санитарно-эпидемиологического законодательства, технических регламентов Российской Федерации.



420043, РТ, г.Казань, ул.Вишневского, 26а, оф.23

ooo.geoconsalting@yandex.ru

Тел./факс: +7 (843) 238-48-60

ИНН/КПП 1655202063/165501001



**Внесение изменений в схему территориального планирования
Тетюшского муниципального района Республики Татарстан
в части отображения объектов энергетики ОАО «Сетевая Компания»**

**Часть 2. Обоснование Схемы территориального планирования
ТОМ 4. Книга 1
Электроснабжение
Текстовые материалы**

Казань 2019

СОДЕРЖАНИЕ

1. ЭЛЕКТРОСНАБЖЕНИЕ	3
1.1. Современное состояние	3
1.2. Концепция развития системы электроснабжения на 2020-2035 годы.....	5
ПРИЛОЖЕНИЕ 1	6

1. ЭЛЕКТРОСНАБЖЕНИЕ

1.1. Современное состояние

Электроснабжение Тетюшского муниципального района Республики Татарстан осуществляется от высоковольтных подстанций, расположенных на территории района, см таблицу 1.1.1.

Таблица 1.1.1

Диспетчерский номер или название	Местоположение	Напряжение подстанций, кВ	Реестровый номер
<i>Объекты регионального значения</i>			
ПС «Тетюши»	г. Тетюши	110	16.38.2.879
ПС «Б. Тарханы»	с. Б. Тарханы	35	16.38.2.876
ПС «Чинчурино»	Наримановское СП	110	16.38.2.877
ПС «Дружба»	с. Урюм	110	16.38.2.875
ПС «Ямбухтино»	с. Ямбухтино	110	16.38.2.878

Электроснабжение района между подстанциями выполнено ЛЭП ВЛ 35-110 кВ (таблица 1.1.2).

Тип опор железобетонные и металлические. Физическое состояние удовлетворительное. Все линии электропередачи взаиморезервируемые.

Для исключения возможности повреждения линий электропередачи устанавливаются охранные зоны. Размеры охранных зон от линий электропередачи определяются Правилами установления охранных зон объектов электросетевого хозяйства и особых условий использования земельных участков, расположенных в границах таких зон (утв. постановлением Правительства РФ от 24 февраля 2009 г. № 160). Охранные зоны линий электропередачи напряжением 35 и 110 кВ, проходящих по территории района, составляют 15 и 20 м. по обе стороны от крайних проводов соответственно. Охранные зоны электроподстанций напряжением 35 и 110 кВ, расположенных на территории района, составляют 15 и 20 м. соответственно. Охранные зоны объектов электросетевого хозяйства ОАО «Сетевая Компания» не отображаются на картах в связи с невозможностью корректного отображения в масштабе 1:50 000.

В случае проведения работ по реконструкции или капитальному ремонту ВЛ 35 кВ и выше, попадающих в санитарно-защитную зону сибирезвенных скотомогильников, необходимо согласовать данные работы с Роспотребнадзором по Республике Татарстан и соблюдать требования «Памятки о проведении земельных работ в санитарно-защитной зоне сибирезвенных захоронений». Приложение 1

Перечень, ВЛ, КЛ 35 кВ и выше по территории Тетюшского муниципального района

Таблица 1.1.2

№ п/п	Наименование ВЛ	Напряжение (кВ)	Длина по трассе (км)	Реестровый номер
<i>Объекты регионального значения</i>				
1	ВЛ 110 кВ Буинск-Апастово	110	2,00	16.38.2.9/ 16.14.2.17/ 16.14.2.21/ 16.08.2.6
2	ВЛ 110 кВ Дружба-Тарханы	110	17,25	16.38.2.2
3	ВЛ 110 кВ Студенец- Чинчурино	110	15,57	16.14.2.11/ 16.38.2.6
4	ВЛ 110 кВ Тетюши-Дружба	110	21,55	16.38.2.5
5	ВЛ 110 кВ Чинчурино - Тетюши	110	14,59	16.38.2.3
6	ВЛ 110 кВ Чинчурино- Ямбухтино	110	7,96	16.38.2.4
7	ВЛ 110 кВ Ямбухтино- Камское Устье	110	14,73	16.38.2.7
8	ВЛ 35 кВ Раково - Тарханы	35	17,21	16.38.2.8

1.2. Концепция развития системы электроснабжения на 2020-2035 годы

Для обеспечения электроэнергией новых застраиваемых территорий, а также повышения энергонадежности Тетюшского района предусматривается:

На расчетный срок (до 2035г.)

1. Согласно предложениям по развитию ОАО «Сетевая компания» на период с 2016-2030 г. предлагается:

- Реконструкция объекта регионального значения ПС 110 кВ «Тетюши»;
- Реконструкция объекта регионального значения ВЛ 110 кВ Чинчурино - Тетюши.

Согласно пункту 6 статьи 9 Градостроительного кодекса Российской Федерации подготовка документа территориального планирования выполнена с учетом положений о территориальном планировании, содержащихся в документах территориального планирования Республики Татарстан.

Сети и основные сооружения системы электроснабжения показаны на схеме электроснабжения (в части отображения объектов электросетевого хозяйства ОАО «Сетевая Компания» напряжением 35 кВ и выше) М 1:50 000.

ПРИЛОЖЕНИЕ 1

Памятка о проведении земляных работ в санитарно-защитных зонах сибиреязвенных захоронений.

Сибирская язва - особо-опасное инфекционное заболевание животных и человека, возбудитель которого может существовать в бациллярной, вегетативной и споровой формах. Резервуаром споровых форм возбудителя служит почва и другие объекты окружающей среды, а почвенными очагами считаются сибиреязвенные захоронения.

Передача возбудителя может происходить через контаминированную почву при несоблюдении правил безопасности.

В соответствии с требованиями СП 3.1.7.2629-10 «Профилактика сибирской язвы» проведение агромелиоративных, строительных и других работ, связанных с выемкой и перемещением грунта на территории санитарно-защитных зон сибиреязвенных скотомогильников, проводится после **согласования** с органами, уполномоченными осуществлять государственный санитарно-эпидемиологический надзор.

Согласование проведения агромелиоративных, строительных и других работ, связанных с выемкой и перемещением грунта на территории санитарно-защитных зон сибиреязвенных скотомогильников, выдается Управлением Роспотребнадзора по Республике Татарстан после представления сведений, документально подтверждающих соблюдение нижеперечисленных требований.

При проведении агромелиоративных, строительных и других работ, связанных с выемкой и перемещением грунта на территории санитарно-защитных зон сибиреязвенных скотомогильников необходимо соблюдение следующих **требований**:

1. иммунизация рабочих 2хкратно против сибирской язвы с интервалом 20-30 суток (живая вакцина) до начала работ или однократно комбинированной вакциной за 7 дней до начала работ. В дальнейшем ревакцинации проводят ежегодно.

2. проведение инструктажа рабочих (под роспись) о мерах личной профилактики при проведении земляных работ.

3. механизация всех проводимых работы.

4. обеспечение лиц, привлекаемых к работам, защитной одеждой (резиновые сапоги, резиновые перчатки, комбинезон, респиратор) и наличие ее запаса.

5. ежедневное проведение обеззараживания по окончании работ защитной одежды. Обеззараживание проводится **на месте проведения работ** химическими дезинфицирующими средствами на основе спороцидно действующих веществ в соответствии с инструкцией к их применению («Ди-хлор-экстра», «Астера», «Монитор Окси»).

5. рабочие, у которых на руках, лице и других открытых участках тела имеются царапины, ссадины, ранения и другие повреждения кожи к проведению земляных работ **не допускаются**.

6. рабочие инструменты, машины, экскаваторы **не выводятся** за пределы проведения работ на территории санитарно-защитной зоны сибиреязвенного скотомогильника и **не используются** для других целей до окончания работ, а после окончания всех работ обрабатываются химическими дезинфицирующими средствами на


основе спороцидно действующих веществ в соответствии с инструкцией к их применению («Ди-хлор-экстра», «Астера», «Монитор Окси»).

Кроме того, в случае нахождения сибиреязвенного скотомогильника в природных очагах клещевого энцефалита (30 территорий республики) и туляремии (19 районов республики) в соответствии с приказом Минздрава РФ от 21 марта 2014г. № 125н «Об утверждении национального календаря профилактических прививок и календаря профилактических прививок по эпидемическим показаниям» необходимо проведение иммунизация рабочих против клещевого энцефалита (за 14 дней до начала работ) и/или туляремии (за 20-30 дней до начала работ).

Для сведения:

эндемичные по клещевому энцефалиту территории: Агрызский, Азнакаевский, Аксубаевский, Актанышский, Алькеевский, Алексеевский, Альметьевский, Бавлинский, Бугульминский, Верхнеуслонский, Высокогорский, Елабужский, Заинский, Лаишевский, Лениногорский, Менделеевский, Мензелинский, Мусломовский, Нижнекамский, Новошешминский, Нурлатский, Сабинский, Спасский, Тукаевский, Тюлячинский, Чистопольский, Черемшанский, Ютазинский районы, г.Набережные Челны, г.Казань.

энзоотичные по туляремии территории: Высокогорский, Зеленодольский, Лаишевский, Пестречинский, Рыбно-Слободский, Тетюшский, Агрызский, Актанышский, Алексеевский, Елабужский, Мамадышский, Менделеевский, Мензелинский, Нижнекамский, Спасский, Тукаевский, Чистопольский, Альметьевский, Верхнеуслонский районы.

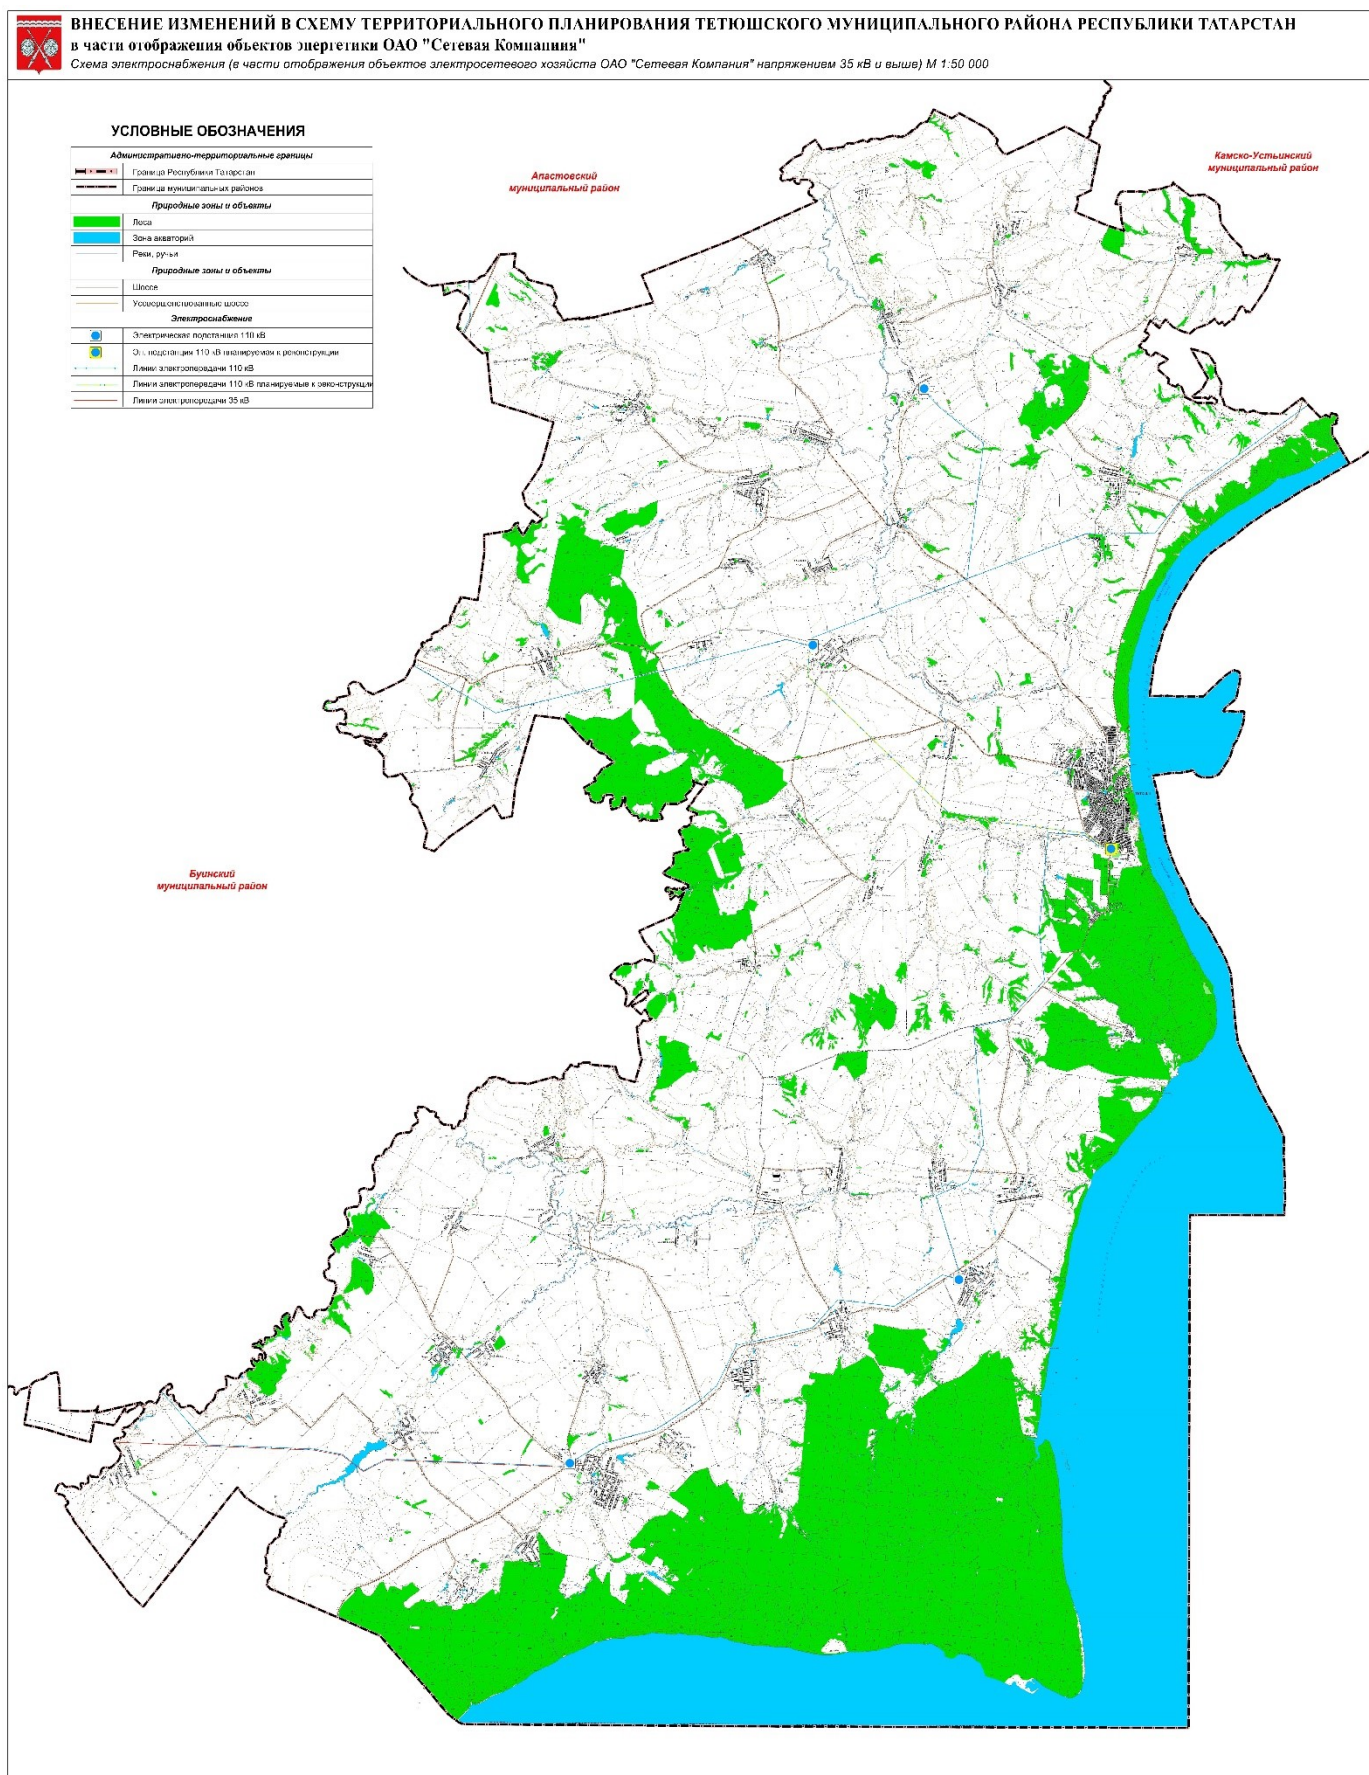

ГОСУДАРСТВЕННЫЙ
КОМИТЕТ
РЕСПУБЛИКИ ТАТАРСТАН
ПО БИОЛОГИЧЕСКИМ
РЕСУРСАМ



ТАТАРСТАН
РЕСПУБЛИКАСЫНЫҢ
БИОЛОГИК РЕСУРСЛАР
БУЕНЧА ДӘУЛӘТ
КОМИТЕТЫ

ул. Карима Тинчурина, д. 29, г. Казань, 420021

К. Тинчурин ур., 29 йорт, Казан шәһәре, 420021

Телефон:(843)211-66-94, факс:(843)211-66-47, E-Mail:ojm@tatar.ru, сайт:http://ojm.tatarstan.ru

15.06.2020 № 2232-исх

На № _____ от _____

Министру строительства,
архитектуры и жилищно-
коммунального хозяйства
Республики Татарстан

Ф.М. ХАНИФОВУ

О предоставлении информации

Уважаемый Фарит Мударисович!

Государственный комитет Республики Татарстан по биологическим ресурсам, рассмотрев Ваши запросы от 05.06.2020 №№01-09-7618, 01-09-7677, сообщает следующее.

В схеме территориального планирования Верхнеуслонского муниципального района Республики Татарстан при строительстве новых объектов энергетики ОАО «Сетевая Компания» необходимо предусмотреть меры по предотвращению и сокращению риска гибели объектов животного мира, согласно постановлениям Правительства Российской Федерации от 13 августа 1996 г. № 997 «Об утверждении Требований по предотвращению гибели объектов животного мира при осуществлении производственных процессов, а также при эксплуатации транспортных магистралей, трубопроводов, линий связи и электропередачи» и Кабинета Министров Республики Татарстан от 15.09.2000 № 669 «О Требованиях по предотвращению гибели объектов животного мира при осуществлении производственных процессов, а также при эксплуатации транспортных магистралей, трубопроводов, линий связи и электропередачи на территории Республики Татарстан».

В связи с вышеизложенным, проект внесения изменений в схему территориального планирования Верхнеуслонского муниципального района

Республики Татарстан в части отображения объектов энергетики ОАО «Сетевая Компания» согласовывается при выполнении вышеуказанного условия.

Проект внесения изменений в схему территориального планирования Тетюшского муниципального района Республики Татарстан в части отображения объектов энергетики ОАО «Сетевая Компания» согласовывается без замечаний и дополнений.

С уважением,

Заместитель председателя

Р.Г. Шарафутдинов



А.В. Стукова
(843) 211 68 62


Лист согласования к документу № 2232-исх от 15.06.2020

Инициатор согласования: Стукова А.В. Старший специалист 1 разряда отдела биоразнообразия

Согласование инициировано: 15.06.2020 11:41

Лист согласования

Тип согласования: **смешанное**

№	ФИО	Срок согласования	Результат согласования	Замечания
Тип согласования: последовательное				
1	Варфоломеева В.Н.		Согласовано 15.06.2020 - 16:01	-
2	Чиспияков Р.Э.		Согласовано 15.06.2020 - 16:18	-
Тип согласования: последовательное				
3	Шарафутдинов Р.Г.		 Подписано 15.06.2020 - 16:31	-

МИНИСТЕРСТВО
ЗЕМЕЛЬНЫХ И
ИМУЩЕСТВЕННЫХ
ОТНОШЕНИЙ
РЕСПУБЛИКИ ТАТАРСТАН



ТАТАРСТАН
РЕСПУБЛИКАСЫНЫҢ
ЖИР ҺӘМ МӨЛКӘТ
МӨНӘСӘБӘТЛӘРЕ
МИНИСТРЛЫГЫ

улица Вишневского,
дом 26, город Казань, 420043

Вишневский урамы,
26-нчы йорт, Казан шәһәре, 420043

Тел.: (843) 221-40-83, факс: (843) 236-27-71, E-mail: mzio@tatar.ru, сайт: <http://mzio.tatarstan.ru>

№ _____
На № _____ от _____

О рассмотрении проектов внесения
изменений в схемы
территориального планирования

**Министру строительства,
архитектуры и жилищно-
коммунального хозяйства
Республики Татарстан
Ф.М.Ханифову**

Уважаемый Фарит Мударисович!

Минземимущество Республики Татарстан в ответ на Ваши письма от 05.06.2020 №01-09-7618, от 05.06.2020 №01-09-7677, от 05.06.2020 №01-09-7642, от 11.06.2020 №01-09-7870, от 11.06.2020 №01-09-7905, от 12.06.2020 №01-09-7927, от 12.06.2020 №01-09-7929, и от 13.06.2020 №01-09-7950 сообщает, что замечания и предложения к проектам внесения изменений в схемы территориального планирования нижеуказанных муниципальных районов отсутствуют, так как изменения в материалы, указанные в п.1 ст.19 Градостроительного кодекса Российской Федерации, не вносятся:

- Верхнеуслонского муниципального района Республики Татарстан (дата загрузки 04.06.2020, № документа (УИН) 9262000002020301202005282);
- Тетюшского муниципального района Республики Татарстан (дата загрузки 01.06.2020, № документа (УИН) 9265500002020301202005292);
- Муслюмовского муниципального района Республики Татарстан (дата загрузки 03.06.2020, № документа (УИН) 9264200002020301202006032);
- Лениногорского муниципального района Республики Татарстан (дата загрузки 08.06.2020, № документа (УИН) 9263600002020301202006052);
- Балтасинского муниципального района Республики Татарстан (дата загрузки 05.06.2020, № документа (УИН) 9261500002020301202006052);
- Атнинского муниципального района Республики Татарстан (дата загрузки 09.06.2020, № документа (УИН) 9261300002020301202006092);
- Агрызского муниципального района Республики Татарстан (дата загрузки 09.06.2020, № документа (УИН) 9260100002020301202006092);

- Актанышского муниципального района Республики Татарстан (дата загрузки 09.06.2020, № документа (УИН) 9260500002020301202006092);

- Заинского муниципального района Республики Татарстан (дата загрузки 11.06.2020, № документа (УИН) 9262700002020301202006112).

Дополнительно сообщаем, что графические материалы в части отображения объектов энергетики ОАО «Сетевая Компания», выполненные с использованием пространственных данных в виде цифровой топографической карты масштаба 1:25000 открытого пользования, соответствуют Федеральному закону от 30.12.2015 №431-ФЗ «О геодезии, картографии и пространственных данных и о внесении изменений в отдельные законодательные акты Российской Федерации».

Кроме этого, сообщаем, что ГБУ «Фонд пространственных данных Республики Татарстан» готово принять картографические материалы в фонд пространственных данных.

Министр

Ф.А.Аглиуллин

Э.Р.Бадыева
221-40-60





Лист согласования к документу № 1-30/8392 от 10.07.2020

Инициатор согласования: Бадыева Э.Р. Ведущий консультант отдела кадастровых отношений

Согласование инициировано: 09.07.2020 11:39

Лист согласования

Тип согласования: **смешанное**

№	ФИО	Срок согласования	Результат согласования	Замечания
Тип согласования: параллельное				
1	Хабибуллин Т.Р.		Согласовано 09.07.2020 - 14:32	-
2	Барсукова Р.Н.		Согласовано 09.07.2020 - 16:05	-
3	Ризаева А.А.		Не согласовано 09.07.2020 - 17:08	-
	Возврат на повторное рассмотрение Комментарий: -			
3.1	Ризаева А.А.		Согласовано 10.07.2020 - 13:00	-
Тип согласования: последовательное				
4	Хуснутдинов Т.Ф.		 Согласовано 10.07.2020 - 14:45	-
5	Галиев А.И.		 Согласовано 10.07.2020 - 15:46	-
6	Хисматов Д.Н.		 Согласовано 10.07.2020 - 17:49	-
7	Аглиуллин Ф.А.		 Подписано 10.07.2020 - 21:31	-



На № _____

Министру строительства,
архитектуры и жилищно-
коммунального хозяйства
Республики Татарстан

Ф.М. ХАНИФОВУ

О рассмотрении проектов внесения
изменений в схемы территориального
планирования муниципальных районов

Уважаемый Фарит Мударисович!

Министерством экологии и природных ресурсов Республики Татарстан (далее – Министерство) рассмотрены материалы проектов внесения изменений в схемы территориального планирования (далее – СТП) Буинского (размещены в ФГИС ТП 29.05.2020, УИН – 9261800002020301202005292), Сармановского (размещены в ФГИС ТП 28.05.2020, УИН – 9265300002020301202005282), Кайбицкого (размещены в ФГИС ТП 27.05.2020, УИН – 9262900002020301202005272), Ютазинского (размещены в ФГИС ТП 26.05.2020, УИН – 9265400002020301202005262), Бавлинского (размещены в ФГИС ТП 25.05.2020, УИН – 9261400002020301202005252), Сабинского (размещены в ФГИС ТП 22.05.2020, УИН – 9265200002020301202005222), Камско-Устьинского (размещены в ФГИС ТП 21.05.2020, УИН – 9263000002020301202005212), Муслюмовского (размещены в ФГИС ТП 03.06.2020, УИН – 9264200002020301202006032), Верхнеуслонского (размещены в ФГИС ТП 04.06.2020, УИН – 9262000002020301202005282), Лениногорского (размещены в ФГИС ТП 08.06.2020, УИН – 9263600002020301202006052), Балтасинского (размещены в ФГИС ТП 05.06.2020, УИН – 9261500002020301202006052), Актанышского (размещены в ФГИС ТП 09.06.2020, УИН – 9260500002020301202006092), Агрызского (размещены в ФГИС ТП 09.06.2020, УИН – 9260100002020301202006092), Атнинского (размещены в ФГИС ТП 09.06.2020, УИН – 9261300002020301202006092), Заинского (размещены в ФГИС ТП 11.06.2020, УИН – 9262700002020301202006112) и Тетюшского муниципальных районов (далее – МР) (размещены в ФГИС ТП 29.05.2020, УИН – 9265500002020301202005292) Республики Татарстан, разработанные ООО «Геоконсалтинг».

Данные проекты внесения изменений в СТП МР Республики Татарстан подготовлены в части отображения объектов энергетики ОАО «Сетевая Компания».

Также в данных проектах внесения изменений разработаны схемы электроснабжения в части отображения объектов электросетевого хозяйства.

Материалы подготовлены с целью обеспечения электроэнергией новых застраиваемых территорий, а также повышения энергонадежности муниципальных районов. В рамках данных изменений предусматриваются мероприятия по строительству, реконструкции, ликвидации объектов энергетики ОАО «Сетевая Компания».

Предложения и рекомендации:

При размещении проектируемых объектов и реализации планируемых мероприятий должны быть соблюдены требования природоохранного законодательства и санитарных норм, в том числе:

- требования Водного кодекса Российской Федерации от 03.06.2006 № 74-ФЗ в части соблюдения полосы земли вдоль береговой линии водных объектов общего пользования (береговой полосы), предназначенной для общего пользования и не подлежащей какой-либо застройке (ст. 6), в части оборудования объектов, расположенных (либо проектируемых) в водоохранных зонах поверхностных водных объектов, сооружениями, обеспечивающими охрану водных объектов от загрязнения, засорения, заиления и истощения вод (ст.65) и в части запрещения строительства объектов капитального строительства без проведения специальных защитных мероприятий по предотвращению негативного воздействия вод в границах зон затопления, подтопления (п.п. 1, 2 ст.67.1);

- требования Земельного кодекса Российской Федерации от 25.10.2001 № 136-ФЗ;

- требования Лесного кодекса Российской Федерации от 04.12.2006 № 200-ФЗ;

- требования Федерального закона от 14.03.1995 № 33-ФЗ «Об особо охраняемых природных территориях»;

- требования СанПиН 2.2.1/2.1.1.1200-03 «Санитарно-защитные зоны и санитарная классификация предприятий, сооружений и иных объектов» и Правил установления санитарно-защитных зон и использования земельных участков, расположенных в границах санитарно-защитных зон, утвержденных постановлением Правительства Российской Федерации от 03.03.2018 № 222;

- требования СанПиН 2.1.4.1110-02 «Зоны санитарной охраны (ЗСО) источников водоснабжения и водоотведения»;

- требования СП 2.1.5.1059-01 «Гигиенические требования к охране подземных вод от загрязнения»;

- соблюдение режимов особой охраны ООПТ;

- соблюдение охранных зон линейных сооружений: линий связи, линий электропередач, водопровода, кабеля связи и трубопроводов, санитарных разрывов автомобильных дорог.

Одновременно сообщаем, что в соответствии с п.7.1. ст.11 и п.4.1. ст.12 Федерального закона от 23.11.1995 № 174-ФЗ «Об экологической экспертизе», материалы проектной документации объектов, строительство, реконструкцию которых предлагается осуществлять в границах ООПТ, подлежат представлению на государственную экологическую экспертизу.

На основании вышеизложенного, Министерство экологии и природных ресурсов Республики Татарстан, с учётом положений п.7 «Порядка рассмотрения проектов схем территориального планирования субъектов Российской Федерации ... и подготовки на них заключений», утверждённого Постановлением Кабинета Министров Республики Татарстан от 17.04.2012 № 310 (в редакции постановления Кабинета Министров Республики Татарстан от 17.04.2020 № 297 «О внесении изменений в постановление Кабинета Министров Республики Татарстан от 17.04.2012 № 310»), считает возможным согласовать материалы проектов внесения изменений в СТП Буинского, Сарманского, Кайбицкого, Ютазинского, Бавлинского, Сабинского, Камско-Устьинского, Муслюмовского, Верхнеуслонского, Лениногорского, Балтасинского, Актанышского, Агрызского, Атнинского, Заинского и Тетюшского МР Республики Татарстан в части отображения объектов энергетики ОАО «Сетевая Компания» при условии выполнения вышеуказанных требований природоохранного, санитарно-эпидемиологического законодательства.

С уважением,
Министр



А.В. Шадриков

И.Т. Фатхуллин,
8 (843) 267-68-31

Лист согласования к документу № 6386/06 от 20.06.2020

Инициатор согласования: Фатхуллин И.Т. Ведущий советник отдела оценки планируемой деятельности

Согласование инициировано: 19.06.2020 14:44

Лист согласования

Тип согласования: **смешанное**

№	ФИО	Срок согласования	Результат согласования	Замечания
Тип согласования: параллельное				
1	Манидичева О.В.		 Согласовано 19.06.2020 - 15:50	-
2	Полушин В.Л.		Согласовано 19.06.2020 - 16:20	-
Тип согласования: параллельное				
3	Шагидуллина Р.А.		 Согласовано 19.06.2020 - 16:28	-
4	Вахитов С.Т.		Согласовано 19.06.2020 - 22:13	-
5	Бутаков В.Г.		 Согласовано 19.06.2020 - 16:42	-
Тип согласования: последовательное				
6	Шигапов А.М.		 Согласовано 20.06.2020 - 12:10	-
Тип согласования: последовательное				
7	Шадриков А.В.		 Подписано 20.06.2020 - 12:22	-



№ _____
На № _____ от _____

Министру строительства,
архитектуры и жилищно-
коммунального хозяйства
Республики Татарстан
Ф.М. Ханифову

О рассмотрении проектов
документов территориального
планирования МО РТ

Уважаемый Фарит Мударисович!

Рассмотрев в соответствии с постановлением Кабинета Министров Республики Татарстан от 17.04.2012 № 310 размещенные на сайте федеральной государственной информационной системы территориального планирования fgistp.economy.gov.ru проекты документов территориального планирования муниципальных образований Республики Татарстан на предмет соответствия Стратегии социально-экономического развития Республики Татарстан до 2030 года (далее – Стратегия) и Плану мероприятий по реализации Стратегии, считаем возможным их согласовать на основании направляемого заключения.

Приложение: на 2 л. в 1 экз.

С уважением,

Министр

М.Р. Шагиахметов

Схемы территориального планирования муниципальных районов Республики Татарстан дополнены схемами и сведениями об объектах электросетевого хозяйства напряжением 35 кВ и выше, введенных в эксплуатацию и находящихся в собственности ОАО «Сетевая компания».

Представленные проекты внесения изменений в документы территориального планирования муниципальных образований Республики Татарстан в части отображения объектов энергетики ОАО «Сетевая компания» не противоречат Стратегии и Плану мероприятий по реализации Стратегии. Учитывая изложенное, считаем возможным согласовать:

1. Проект схемы территориального планирования Камско-Устьинского муниципального района Республики Татарстан (внесение изменений) (дата публикации – 21.05.2020, УИН – 9263000002020301202005212).

2. Проект схемы территориального планирования Сабинского муниципального района Республики Татарстан (внесение изменений) (дата публикации – 25.05.2020, УИН – 9265200002020301202005222).

3. Проект схемы территориального планирования Ютазинского муниципального района Республики Татарстан (внесение изменений) (дата публикации – 26.05.2020, УИН – 9265400002020301202005262).

4. Проект схемы территориального планирования Кайбицкого муниципального района Республики Татарстан (внесение изменений) (дата публикации – 27.05.2020, УИН – 9262900002020301202005272).

5. Проект схемы территориального планирования Сармановского муниципального района Республики Татарстан (внесение изменений) (дата публикации – 28.05.2020, УИН – 9265300002020301202005282).

6. Проект схемы территориального планирования Буинского муниципального района Республики Татарстан (внесение изменений) (дата публикации – 01.06.2020, УИН – 9261800002020301202005292).

7. Проект схемы территориального планирования Верхнеуслонского муниципального района Республики Татарстан (внесение изменений) (дата публикации – 04.06.2020, УИН – 9262000002020301202005282).

8. Проект схемы территориального планирования Тетюшского муниципального района Республики Татарстан (внесение изменений) (дата публикации – 01.06.2020, УИН – 9265500002020301202005292).

9. Проект схемы территориального планирования Муслимовского муниципального района Республики Татарстан (внесение изменений) (дата публикации – 03.06.2020, УИН – 9264200002020301202006032).

10. Проект схемы территориального планирования Лениногорского муниципального района Республики Татарстан (внесение изменений) (дата публикации – 08.06.2020, УИН – 9263600002020301202006052).
11. Проект схемы территориального планирования Балтасинского муниципального района Республики Татарстан (внесение изменений) (дата публикации – 05.06.2020, УИН – 9261500002020301202006052).
12. Проект схемы территориального планирования Агрызского муниципального района Республики Татарстан (внесение изменений) (дата публикации – 09.06.2020, УИН – 9260100002020301202006092).
13. Проект схемы территориального планирования Атнинского муниципального района Республики Татарстан (внесение изменений) (дата публикации – 09.06.2020, УИН – 9261300002020301202006092).
14. Проект схемы территориального планирования Актанышского муниципального района Республики Татарстан (внесение изменений) (дата публикации – 09.06.2020, УИН – 9260500002020301202006092).
15. Проект схемы территориального планирования Заинского муниципального района Республики Татарстан (внесение изменений) (дата публикации – 11.06.2020, УИН – 9262700002020301202006112).
16. Проект схемы территориального планирования Бавлинского муниципального района Республики Татарстан (внесение изменений) (дата публикации – 25.05.2020, УИН – 9261400002020301202005252).
17. Проект схемы территориального планирования Мамадышского муниципального района Республики Татарстан (внесение изменений) (дата публикации – 22.06.2020, УИН – 9263800002020301202006222).
18. Проект схемы территориального планирования Тюлячинского муниципального района Республики Татарстан (внесение изменений) (дата публикации – 17.06.2020, УИН – 9265600002020301202006112).
19. Проект схемы территориального планирования Азнакаевского муниципального района Республики Татарстан (внесение изменений) (дата публикации – 23.06.2020, УИН – 9260200002020301202006232).
20. Проект схемы территориального планирования Апастовского муниципального района Республики Татарстан (внесение изменений) (дата публикации – 29.05.2020, УИН – 9261000002020301202005292).
21. Проект схемы территориального планирования Нурлатского муниципального района Республики Татарстан (внесение изменений) (дата публикации – 17.06.2020, УИН – 9264600002020301202006172).
22. Проект схемы территориального планирования Арского муниципального района Республики Татарстан (внесение изменений) (дата публикации – 18.06.2020, УИН – 9261200002020301202006102).

Лист согласования к документу № 01-43/4385 от 30.06.2020
Инициатор согласования: Бариев Р.Р. Начальник отдела
Согласование инициировано: 29.06.2020 15:04

Лист согласования

Тип согласования: **последовательное**

№	ФИО	Срок согласования	Результат согласования	Замечания
1	Самсонова В.В.		Согласовано 29.06.2020 - 15:12	-
2	Кондратова Н.В.		 Согласовано 29.06.2020 - 18:07	-
3	Шагиахметов М.Р.		 Подписано 29.06.2020 - 23:18	-


Лист согласования к документу № 01-09-10919 от 14.08.2020

Инициатор согласования: Агеева И.В. Ведущий советник отдела градостроительной политики управления архитектуры и градостроительства

Согласование инициировано: 12.08.2020 16:33

Лист согласования

Тип согласования: **последовательное**

№	ФИО	Срок согласования	Результат согласования	Замечания
1	Янюшкина В.Р.		Согласовано 12.08.2020 - 16:38	-
2	Кудряшев В.Н.		 Подписано 13.08.2020 - 20:11	-