



ПОСТАНОВЛЕНИЕ

18.03.2019

КАРАР

№ 247

**Об утверждении проекта планировки и проекта межевания по объекту,
расположенному в границах Тетюшского муниципального района Республики
Татарстан, по объекту «Строительство автодороги «Буинск-Тетюши»- Зеленовка
в Тетюшском муниципальном районе Республики Татарстан**

В целях обеспечения устойчивого развития территории и выделения элементов планировочной структуры, руководствуясь Градостроительным кодексом Российской Федерации, Федеральным законом от 06.10.2003 №131-ФЗ «Об общих принципах организации местного самоуправления в Российской Федерации», Исполнительный комитет Тетюшского муниципального района **ПОСТАНОВЛЯЕТ:**

1. Утвердить проект планировки и проект межевания по объекту, расположенному в границах Тетюшского муниципального района Республики Татарстан, по объекту «Строительство автодороги «Буинск-Тетюши»- Зеленовка в Тетюшском муниципальном районе Республики Татарстан.

2. Контроль за настоящим постановлением возложить на заместителя Руководителя Исполнительного комитета Тетюшского муниципального района Н.Р. Урманова.

Руководитель



А.Б. Семенычев

Приложение к _____

от _____ № _____

ДОКУМЕНТАЦИЯ ПО ПЛАНИРОВКЕ ТЕРРИТОРИИ ДЛЯ РАЗМЕЩЕНИЯ ЛИНЕЙНОГО ОБЪЕКТА РЕГИОНАЛЬНОГО ЗНАЧЕНИЯ

**Строительство автодороги «Буинск-Тетюши» - Зеленровка в
Тетюшском муниципальном районе Республики Татарстан**

ГК №393-ПМТ-ОЧ

Том 3.

Проект межевания территории. Основная часть

Казань 2019

ОБЩЕСТВО С ОГРАНИЧЕННОЙ ОТВЕТСТВЕННОСТЬЮ

СПК Транспроект

СРО-П-021-28082009

Заказчик Государственное казенное учреждение "Главное управление содержания и развития дорожно-транспортного комплекса при Министерстве транспорта и дорожного хозяйства Республики Татарстан" (ГКУ "Главтатдортранс")

Объект Строительство автодороги «Буинск-Тетюши» - Зеленовка в Тетюшском муниципальном районе Республики Татарстан

**Документация по планировке территории для размещения
линейного объекта регионального значения**

ГК №393-ПМТ-ОЧ

Том 3.

Проект межевания территории. Основная часть



Казань 2019

СРО-П-021-28082009

Заказчик Государственное казенное учреждение "Главное управление содержания и развития дорожно-транспортного комплекса при Министерстве транспорта и дорожного хозяйства Республики Татарстан" (ГКУ "Главтатдортранс")

Объект Строительство автодороги «Буинск-Тетюши» - Зеленовка в Тетюшском муниципальном районе Республики Татарстан

Документация по планировке территории для размещения
линейного объекта регионального значения

ГК №393-ПМТ-ОЧ

Том 3.

Проект межевания территории. Основная часть

Директор

Главный инженер проекта



Е.А. Редюков

Ю.А. Домнин

СОСТАВ ДОКУМЕНТАЦИИ ПО ПЛАНИРОВКЕ ТЕРРИТОРИИ

Обозначение	Наименование	Состав тома
1	2	3
ГК №393-ППТ-ОЧ	Том 1. Основная (утверждаемая) часть проекта планировки территории	Раздел 1. Графическая часть.
		Раздел 2. Положение о размещении линейных объектов.
		Приложения.
ГК №393-ППТ-МО	Том 2. Материалы по обоснованию проекта планировки территории	Раздел 3. Графическая часть.
		Раздел 4. Пояснительная записка.
		Приложения.
ГК №393-ПМТ-ОЧ	Том 3. Основная (утверждаемая) часть проекта межевания территории	Чертеж межевания территории.
		Пояснительная записка.
		Приложения.
ГК №393-ПМТ-МО	Том 4. Материалы по обоснованию проекта межевания территории	Чертеж.
		Приложения.

Согласовано				
-------------	--	--	--	--

Взам.инв.№

Подп. и дата

Инв.№.

1-19

Изм	Кол.	Лист	№док	Подп.	Дата
Разраб.		Дадашов			18.02.19

ГК №393-ПМТ-ОЧ-СП

Строительство автодороги «Буинск-Тетюши» -
Зеленовка в Тетюшском муниципальном районе
Республики Татарстан

Проект межевания территории. Основная часть
СОСТАВ ДОКУМЕНТАЦИИ ПО ПЛАНИРОВКЕ ТЕРРИТОРИИ

Лист



Листов

1

ООО "СПК Транспроект"

ДОКУМЕНТАЦИЯ ПО ПЛАНИРОВКЕ ТЕРРИТОРИИ ОБЪЕКТА
"Строительство автодороги «Буинск-Тетюши» - Зеленовка в Тетюшском муниципальном районе Республики Татарстан"
Проект межевания территории.
Чертеж межевания территории.

Схема расположения листов

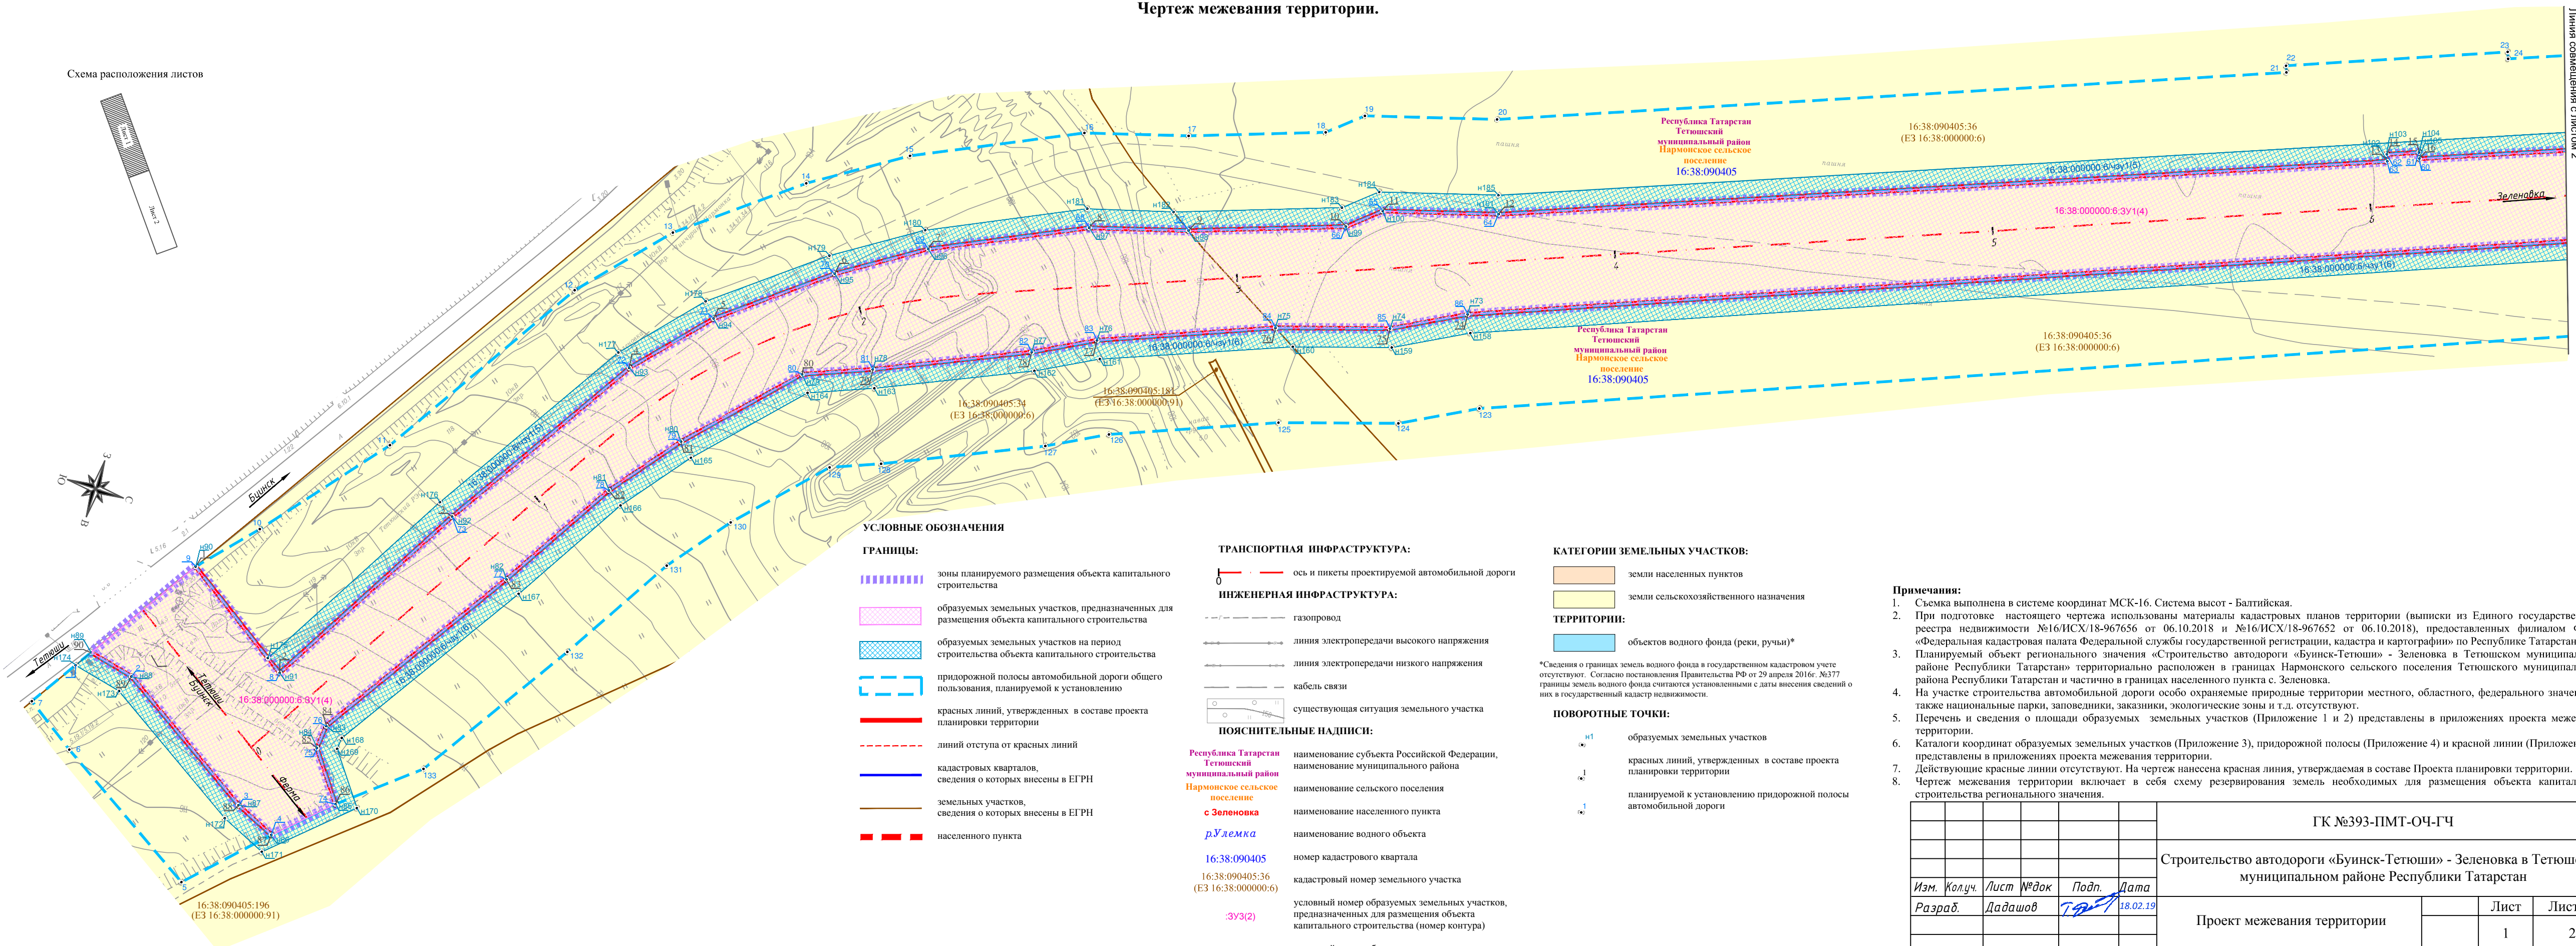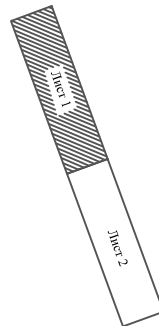

УСЛОВНЫЕ ОБОЗНАЧЕНИЯ

- ГРАНИЦЫ:**
- зоны планируемого размещения объекта капитального строительства
 - образуемых земельных участков, предназначенных для размещения объекта капитального строительства
 - образуемых земельных участков на период строительства объекта капитального строительства
 - придорожной полосы автомобильной дороги общего пользования, планируемой к установлению
 - красных линий, утвержденных в составе проекта планировки территории
 - линий отступа от красных линий
 - кадастровых кварталов, сведения о которых внесены в ЕГРН
 - земельных участков, сведения о которых внесены в ЕГРН
 - населенного пункта

ТРАНСПОРТНАЯ ИНФРАСТРУКТУРА:

ось и пикеты проектируемой автомобильной дороги

ИНЖЕНЕРНАЯ ИНФРАСТРУКТУРА:

- газопровод
- линия электропередачи высокого напряжения
- линия электропередачи низкого напряжения
- кабель связи
- существующая ситуация земельного участка

ПОЯСНИТЕЛЬНЫЕ НАДПИСИ:

- наименование субъекта Российской Федерации, наименование муниципального района
- наименование сельского поселения
- наименование населенного пункта
- наименование водного объекта
- номер кадастрового квартала
- кадастровый номер земельного участка
- условный номер образуемых земельных участков, предназначенных для размещения объекта капитального строительства (номер контура)
- условный номер образуемых земельных участков на период строительства объекта капитального строительства (номер контура)

КАТЕГОРИИ ЗЕМЕЛЬНЫХ УЧАСТКОВ:

- земли населенных пунктов
- земли сельскохозяйственного назначения

ТЕРРИТОРИИ:

- объектов водного фонда (реки, ручьи)*

*Сведения о границах земель водного фонда в государственном кадастровом учете отсутствуют. Согласно постановления Правительства РФ от 29 апреля 2016г. №377 границы земель водного фонда считаются установленными с даты внесения сведений о них в государственный кадастр недвижимости.

ПОВОРОТНЫЕ ТОЧКИ:

- образуемых земельных участков
- красных линий, утвержденных в составе проекта планировки территории
- планируемой к установлению придорожной полосы автомобильной дороги

Примечания:

- Съемка выполнена в системе координат МСК-16. Система высот - Балтийская.
- При подготовке настоящего чертежа использованы материалы кадастровых планов территории (выписки из Единого государственного реестра недвижимости №16/ИСХ/18-967656 от 06.10.2018 и №16/ИСХ/18-967652 от 06.10.2018), предоставленных филиалом ФГБУ «Федеральная кадастровая палата Федеральной службы государственной регистрации, кадастра и картографии» по Республике Татарстан.
- Планируемый объект регионального значения «Строительство автодороги «Буинск-Тетюши» - Зеленовка в Тетюшском муниципальном районе Республики Татарстан» территориально расположен в границах Нармонского сельского поселения Тетюшского муниципального района Республики Татарстан и частично в границах населенного пункта с. Зеленовка.
- На участке строительства автомобильной дороги особо охраняемые природные территории местного, областного, федерального значения, а также национальные парки, заповедники, заказники, экологические зоны и т.д. отсутствуют.
- Перечень и сведения о площади образуемых земельных участков (Приложение 1 и 2) представлены в приложениях проекта межевания территории.
- Каталоги координат образуемых земельных участков (Приложение 3), придорожной полосы (Приложение 4) и красной линии (Приложении 5) представлены в приложениях проекта межевания территории.
- Действующие красные линии отсутствуют. На чертеж нанесена красная линия, утверждаемая в составе Проекта планировки территории.
- Чертеж межевания территории включает в себя схему резервирования земель необходимых для размещения объекта капитального строительства регионального значения.

ГК №393-ПМТ-ОЧ-ГЧ

Строительство автодороги «Буинск-Тетюши» - Зеленовка в Тетюшском муниципальном районе Республики Татарстан

Проект межевания территории

Лист 1
Листов 2


Чертеж межевания территории.
М 1:1000

ООО "СПК Транспроект"

Согласовано

Инв.№ подл. Подпись и дата Взам. инв. № 1-19

ДОКУМЕНТАЦИЯ ПО ПЛАНИРОВКЕ ТЕРРИТОРИИ ОБЪЕКТА
"Строительство автодороги «Буйнск-Тетюши» - Зеленовка в Тетюшском муниципальном районе Республики Татарстан"
Проект межевания территории.
Чертеж межевания территории.

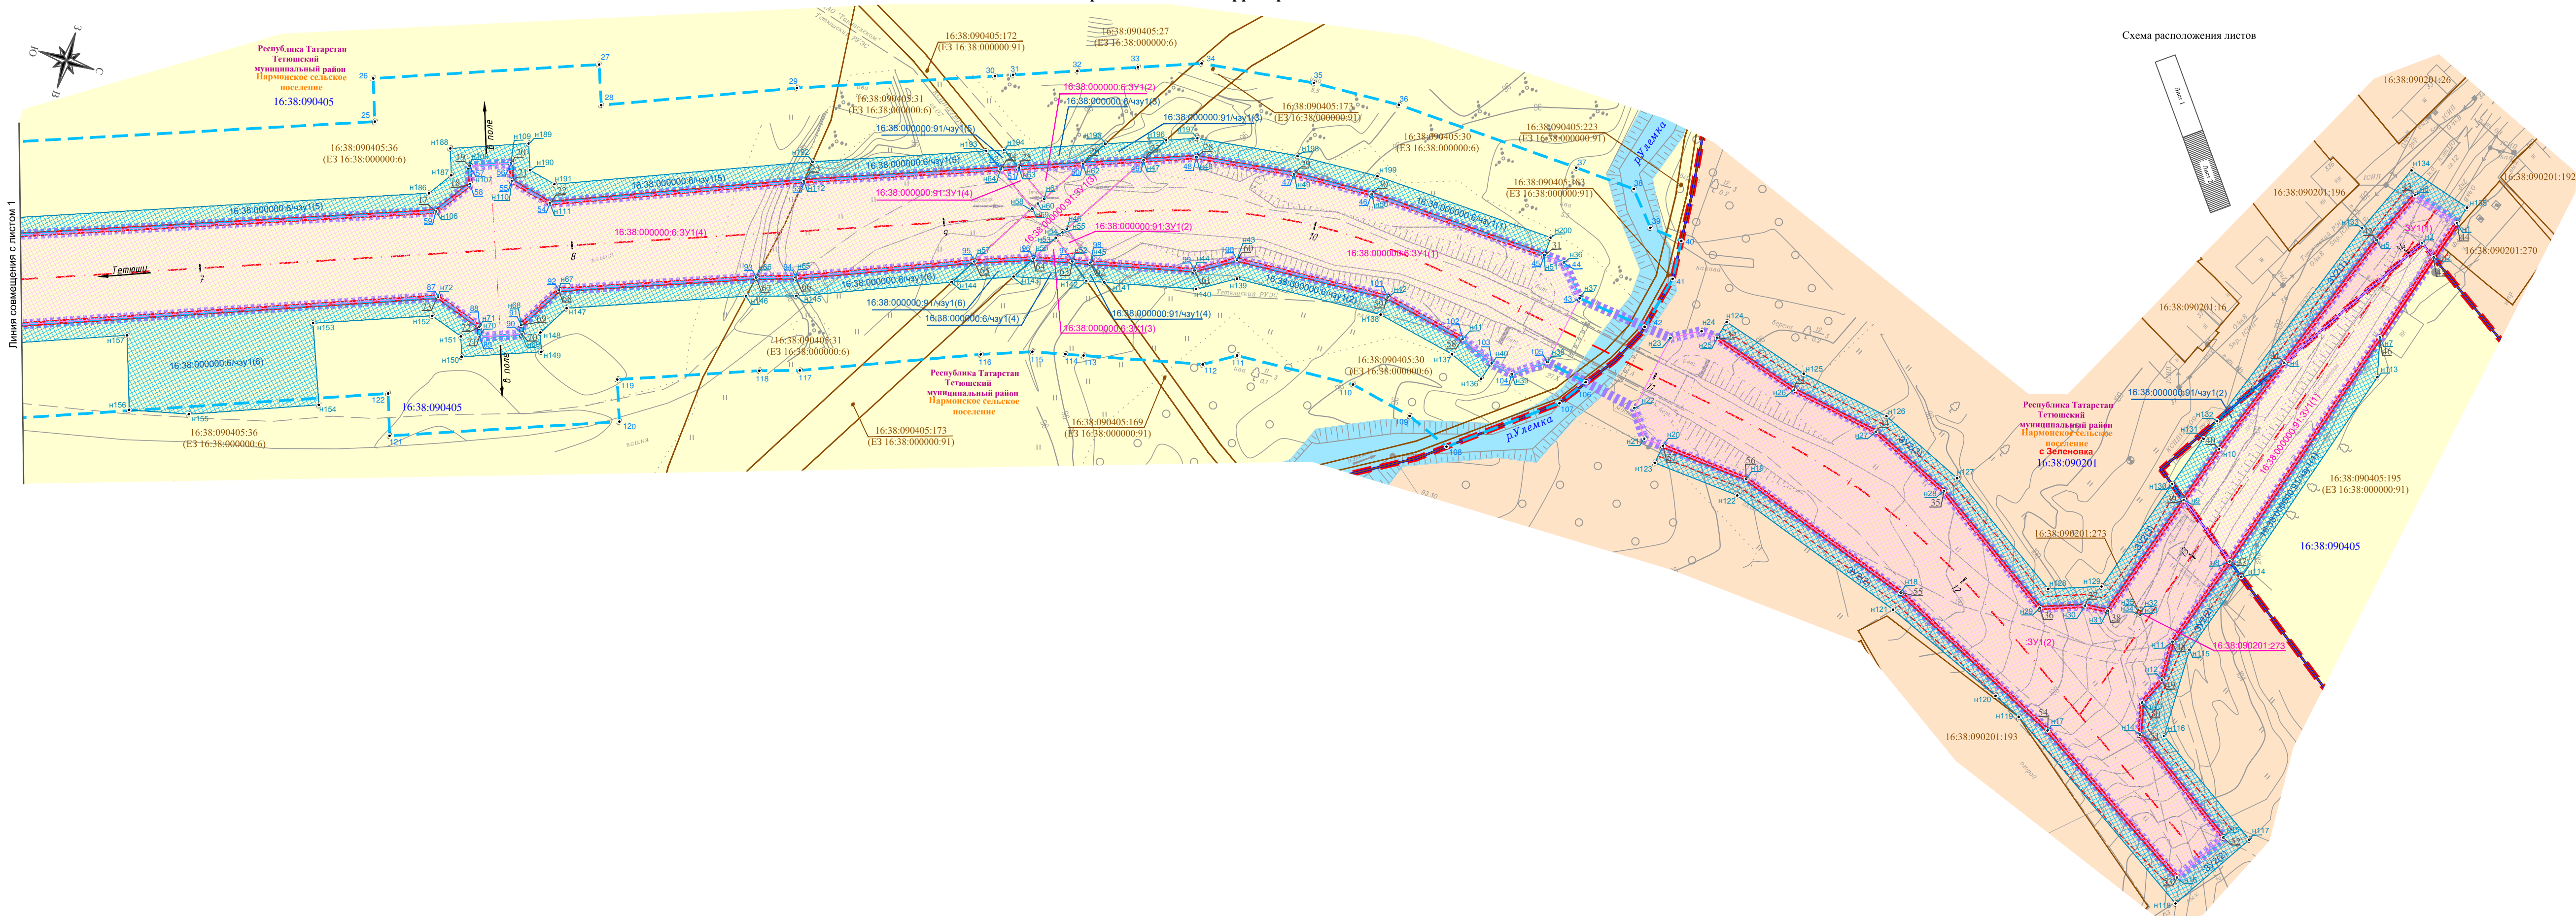

Инв.№ подл. Подпись и дата	Взам. инв. №	1-19

Изм.	№уч.	Лист	№док.	Подп.	Дата	ГК №393-ПМТ-ОЧ-ГЧ	Лист 2

ПОЯСНИТЕЛЬНАЯ ЗАПИСКА ПРОЕКТА МЕЖЕВАНИЯ ТЕРРИТОРИИ

Основание для выполнения работ

Документация по планировке территории по объекту: «Строительство автодороги «Буинск – Тетюши» - Зеленовка в Тетюшском муниципальном районе Республики Татарстан» разработана ООО «СПК Транспроект» в соответствии с Постановлением Правительства Российской Федерации № 564 от 12.05.2017 «Об утверждении положения о составе и содержании проектов планировки территории, предусматривающих размещение одного или нескольких линейных объектов», Градостроительным кодексом Российской Федерации, Федеральным Законом от 08.11.2007 №257-ФЗ «Об автомобильных дорогах и о дорожной деятельности в Российской Федерации и о внесении изменений в отдельные законодательные акты Российской Федерации», Постановлением Правительства РФ от 02.09.2009 №717 «О нормах отвода земель для размещения автомобильных дорог и (или) объектов дорожного сервиса» и схемой территориального планирования Тетюшского муниципального района РТ, утвержденной Решением Совета Тетюшского муниципального района Республики Татарстан от 29.11.2012г. № 27-3.

Основанием для разработки проекта планировки территории являются государственный контракт № 393 от 01.02.2019г, Постановление Исполнительного Комитета Тетюшского муниципального района от 15.02.2019 №113 и техническое задание на разработку документации по планировке территории для размещения линейного объекта регионального значения «Строительство автодороги «Буинск-Тетюши» - Зеленовка в Тетюшском муниципальном районе Республики Татарстан».

Заказчиком проектной документации является государственное казенное учреждение "Главное управление содержания и развития дорожно-транспортного комплекса при Министерстве транспорта и дорожного хозяйства Республики Татарстан" (ГКУ "Главтатдортранс"). Источник финансирования: Бюджет Республики Татарстан.

Документация по планировке территории состоит из проекта планировки территории и проекта межевания территории.

Проект межевания территории состоит из основной части, которая подлежит утверждению, и материалов по обоснованию проекта межевания территории.

Согласовано														
Взам.инв.№														
Подп. и дата														
Инв.№.	1-19	Изм	Кол.	Лист	№док	Подп.	Дата	ГК №393-ПМТ-ОЧ-ТЧ						
		Разраб.		Дадашов			18.02.19							
								Строительство автодороги «Буинск-Тетюши» - Зеленовка в Тетюшском муниципальном районе Республики Татарстан Основная (утверждаемая) часть проекта межевания территории ПОЯСНИТЕЛЬНАЯ ЗАПИСКА						
													Лист	Листов
													1	9
							ООО «СПК Транспроект»							

Проект межевания содержит план границ земельных участков и учитывает фактическое землепользование, градостроительные нормативы, установленные на данной территории.

В качестве исходных материалов и документов использовались:

- сведения ЕГРН о земельных участках, представленные Федеральным информационным ресурсом;
- топографический план территории с нанесенными проектными решениями по строительству автомобильной дороги;
- результат топографической съемки;
- отчеты об инженерно-геодезических, инженерно-геологических, инженерно-экологических, инженерно-гидрометеорологических изысканиях;
- Схема территориального планирования Тетюшского муниципального района РТ, утвержденная Решением Совета Тетюшского муниципального района Республики Татарстан от 29.11.2012г. № 27-3;
- Генеральный план Нармонского сельского поселения Тетюшского муниципального района РТ, утвержденный решением совета Нармонского сельского поселения Тетюшского муниципального района Республики Татарстан от 05.12.2012 №28-2 с внесенными изменениями от 16.06.2015 №25-4.

Цель разработки проекта межевания территории - определение местоположения границ образуемых земельных участков, предназначенных для размещения объекта - «Строительство автодороги «Буинск – Тетюши» - Зеленовка в Тетюшском муниципальном районе Республики Татарстан».

Проект межевания содержит в своем составе планы границ земельных участков и учитывает фактическое землепользование, градостроительные нормативы, установленные на данной территории. Правомерность образования земельных участков определена действующим законодательством и нормативными актами муниципального уровня.

Опорно-межевая сеть на территории проектирования

На территории проектирования существует установленная местная система координат – МСК-16. Тетюшский муниципальный район РТ соответствует 1 зоне картографической проекции. Действующая система геодезической сети удовлетворяет требованиям выполнения землеустроительных работ для установления границ земельных участков на местности.

Инв. № подл.	1-19	Подп. и дата	Взам. инв. №							Лист
Изм.	Кол.уч.	Лист	№док.	Подп.	Дата	ГК №393-ПМТ-ОЧ-ТЧ				2

Функционально-планировочная организация территории проектирования

Автомобильная дорога «Буинск-Тетюши» - Зеленовка в Тетюшском муниципальном районе Республики Татарстан запроектирована по параметрам V технической категории (СП 243.1326000.2015).

Начало проектируемого участка - съезд с автодороги «Буинск – Тетюши» на км 27+600.

Конец проектируемого участка - д. Зеленовка (Фельдшерско-акушерский пункт на ул.Красноармейская).

Протяженность трассы составляет 1.464 км.

К полосе отвода автомобильной дороги отнесены земельные участки (независимо от категории земель), которые предназначены для размещения конструктивных элементов автомобильной дороги, дорожных сооружений и на которых располагаются или могут располагаться объекты дорожного сервиса.

Правовая основа системы землепользования.

Действующая система землепользования

Территория в границах проектирования полосы отвода располагается в Республике Татарстан, Тетюшском муниципальном районе, Нарманском сельском поселении, на землях населенных пунктов в кадастровом квартале 16:38:090201 (с.Зеленовка), и на землях сельскохозяйственного назначения в кадастровом квартале 16:38:090405.

В соответствии с проектными решениями, на территории проектирования образованы дополнительные земельные участки, необходимые для строительства автомобильной дороги. Образованию подлежат земельные участки, которые попадают в зону планируемого размещения объекта. Подлежащие образованию земельные участки будут относиться к территориям общего пользования.

Сведения об образуемых земельных участках, предназначенных для размещения линейного объекта

В соответствии с планировочной структурой, а также с кадастровыми сведениями о земельных участках, предоставленными Федеральным информационным ресурсом, образованы границы земельных участков, планируемые для размещения объекта регионального значения: «Строительство автодороги «Буинск – Тетюши» - Зеленовка в Тетюшском муниципальном районе Республики Татарстан».

Дополнительные площади для отвода земель, необходимые для строительства автомобильной дороги определены согласно поперечным профилям земляного полотна, продольному профилю, наличию примыканий в одном уровне. Так же на период строительства

Инв. № подл.	1-19	Подп. и дата	Взам. инв. №	ГК №393-ПМТ-ОЧ-ТЧ						Лист
Изм.	Кол.уч.	Лист	№док.	Подп.	Дата					3

предусмотрены временные земельные участки для обеспечения размещения строительных механизмов, технологических проездов и др.

На основании этого были определены земельные участки общей площадью 51903 кв.м, из них

36 703 кв.м - земельные участки для размещения объекта капитального строительства;
- 15 200 кв.м - земельные участки на период строительства объекта капитального строительства.

В зону размещения планируемой автомобильной дороги попадают земельные участки общей площадью 28409 кв.м, образуемые из земельных участков, находящихся в пользовании третьих лиц, и предполагаемые к изъятию путем выкупа и/или путем прекращения прав для государственных нужд после проведения кадастровых работ по межеванию. После проведения работ по изъятию, на данные земельные участки будут установлены:

- **категория земель** для земель «Земли сельскохозяйственного назначения» - «Земли промышленности энергетики, транспорта, связи, радиовещания, телевидения, информатики, земли для обеспечения космической деятельности, земли обороны, безопасности и земли иного специального назначения»

- **вид разрешенного использования** формируемых земельных участков для предоставления в постоянное (бессрочное) пользование под строительство автомобильной дороги вне границ населенных пунктов в соответствии с Классификатором утвержденному Приказом Минэкономразвития России от 01.09.2014 г. № 540 «Об утверждении классификатора видов разрешенного использования земельных участков» – «Автомобильный транспорт, код 7.2». Данные земельные участки отражены в перечне и сведениях о площади образуемых земельных участков, находящихся в частной собственности, в том числе возможные способы их образования, которые будут отнесены к территориям общего пользования или имуществу общего пользования, в отношении которых предполагается размещение объекта: «Проектно-изыскательские работы по объекту: «Строительство автодороги «Буинск – Тетюши» - Зеленовка в Тетюшском муниципальном районе Республики Татарстан» (Приложение 1). Каталог координат поворотных точек данных земельных участков приведен в Приложении 3.

В результате проведения кадастровых работ формируются следующие земельные участки:

Земельный участок, предполагаемый к занятию под размещение Объекта, с условным номером :3У1 формируется в результате выполнения кадастровых работ по образованию многоконтурного земельного участка, из земель, государственная собственность на которые не разграничена. Вновь образуемый земельный участок расположен в кадастровом квартале 16:38:090201 общей площадью 6368 кв.м. и относится к землям населенных пунктов. При

Инв. № подл.	1-19	Подп. и дата	Взам. инв. №							Лист
				ГК №393-ПМТ-ОЧ-ТЧ						
				Изм.	Кол.уч.	Лист	№док.	Подп.	Дата	

проведении кадастровых работ по межеванию, вновь образуемому земельному участку общей площадью 6368 кв.м. установить:

- вид разрешенного использования – «Земельные участки (территории) общего пользования»;
- категорию земель – «Земли населенных пунктов»;
- адрес (описание местоположения): Российская Федерация, Республика Татарстан, Тетюшский муниципальный район, Нармонское сельское поселение, с. Зеленовка.

Земельный участок, предполагаемый к занятию под размещение Объекта, с условным номером 16:38:000000:91:3У1 формируется в результате выполнения кадастровых работ по образованию многоконтурного земельного участка путем раздела земельного участка с кадастровым номером 16:38:000000:91, с сохранением исходного земельного участка в измененных границах. Вновь образуемый земельный участок расположен в кадастровом квартале 16:38:090405 общей площадью 1925 кв.м. и относится к землям сельскохозяйственного назначения. При проведении кадастровых работ по межеванию, вновь образуемому земельному участку общей площадью 1925 кв.м. установить:

- вид разрешенного использования – «Автомобильный транспорт»;
- категорию земель – «Земли промышленности»;
- адрес (описание местоположения): Российская Федерация, Республика Татарстан, Тетюшский муниципальный район, Нармонское сельское поселение.

Земельный участок, предполагаемый к занятию под размещение Объекта, с кадастровым номером 16:38:090201:273 попадает полностью под изъятие и не подлежит межеванию.

Земельный участок, предполагаемый к занятию под размещение Объекта, с условным номером 16:38:000000:6:3У1 формируется в результате выполнения кадастровых работ по образованию многоконтурного земельного участка путем раздела земельного участка с кадастровым номером 16:38:000000:6. Вновь образуемый земельный участок расположен в кадастровом квартале 16:38:090405 общей площадью 28409 кв.м. и относится к землям сельскохозяйственного назначения. При проведении кадастровых работ по межеванию, вновь образуемому многоконтурному земельному участку общей площадью 28409 кв.м. установить после изъятия:

- вид разрешенного использования – «Автомобильный транспорт»;
- категорию земель – «Земли промышленности»;
- адрес (описание местоположения): Российская Федерация, Республика Татарстан, Тетюшский муниципальный район, Нармонское сельское поселение.

Кадастровый учет земельных участков, предполагаемых к резервированию на период строительства не предусмотрен.

Инв. № подл. 1-19	Подп. и дата	Взам. инв. №	сельскохозяйственного назначения. При проведении кадастровых работ по межеванию, вновь образуемому многоконтурному земельному участку общей площадью 28409 кв.м. установить после изъятия:							
			- вид разрешенного использования – «Автомобильный транспорт»;							
			- категорию земель – «Земли промышленности»;							
			- адрес (описание местоположения): Российская Федерация, Республика Татарстан, Тетюшский муниципальный район, Нармонское сельское поселение.							
Кадастровый учет земельных участков, предполагаемых к резервированию на период строительства не предусмотрен.										
						ГК №393-ПМТ-ОЧ-ТЧ				Лист
										5
Изм.	Кол.уч.	Лист	№док.	Подп.	Дата					

Перечень и сведения о площади образуемых земельных участков, в том числе возможные способы их образования, в отношении которых предполагается размещение объекта: «Строительство автодороги «Буинск – Тетюши» - Зеленовка в Тетюшском муниципальном районе Республики Татарстан» представлены в Приложении 1.

Перечень и сведения о площади земельных участков, в отношении которых предполагается резервирование на период строительства по объекту: «Строительство автодороги «Буинск – Тетюши» - Зеленовка в Тетюшском муниципальном районе Республики Татарстан» представлен в Приложении 2.

Каталог координат поворотных точек образуемых земельных участков на период строительства автомобильной дороги, а так же предназначенных для размещения объекта капитального строительства регионального значения приведен в Приложении 3.

Сервитуты и иные обременения

В границах полосы отвода автомобильной дороги с мостовым переходом через реку границы установленных зон действия публичных сервитутов отсутствуют.

Зоны с особыми условиями использования на территории планируемого размещения объекта капитального строительства представлены красными линиями, береговой полосой, прибрежной защитной полосой и водоохранной зоной реки Улемка, охранными зонами газопровода, кабельной линией связи и линией электропередачи.

Проектируемый участок с постоянным и временным отводами земельных участков пересекает территорию, занимаемую объектами инженерных коммуникаций – газопроводом, кабелем связи, и линией электропередачи и водным объектом (река Улемка), в связи с этим, обременения земельного участка в границах проектирования являются охранные зоны линейных объектов инженерной инфраструктуры, а так же водоохранная зона, прибрежная защитная полоса и береговая полоса.

Согласно представленной информации от Государственного комитета Республики Татарстан по биологическим ресурсам, в районе проектирования объекта в Тетюшском муниципальном особо охраняемых территорий регионального значения районе нет (Том 2. Материалы по обоснованию проекта планировки территории. Приложение 2).

Согласно Правилам установления охранных зон объектов в электросетевого хозяйства и особых условий использования земельных участков, расположенных в границах таких зон, утвержденных Постановлением Правительства РФ от 24.02.2009г. №160, вдоль воздушных и кабельных линий электропередачи устанавливаются охранные зоны в виде части поверхности участка земли и воздушного пространства (на высоту, соответствующую высоте опор воздушных линий электропередачи), ограниченной параллельными вертикальными

Инв. № подл.	1-19	Подп. и дата	Взам. инв. №	ГК №393-ПМТ-ОЧ-ТЧ						Лист
Изм.	Кол.уч.	Лист	№док.	Подп.	Дата					6

плоскостями, отстоящими по обе стороны для линий электропередачи до 1 кВ, от крайних проводов при неотклоненном их положении на расстояние 2 м. Охранная зона линии электропередач до 10кВ составляет 10 метров.

Согласно Правилам установления охраны линий и сооружений связи, утвержденных Постановлением Правительства РФ от 09.06.1995г. №578, на трассах кабельных линий связи устанавливаются охранные зоны с особыми условиями использования в виде участков земли вдоль этих линий, определяемых параллельными прямыми, отстоящими от трассы подземного кабеля связи не менее чем на 2 метра с каждой стороны.

Охранная зона с особыми условиями использования земельного участка для газопровода установлена в размере 2 (двух) метров с каждой стороны от линейного объекта в соответствии с «Правилами охраны газораспределительных сетей», утвержденными постановлением Правительства РФ от 20.11.2000 № 878.

В соответствии с Федеральным законом от 08.11.2007 № 257-ФЗ «Об автомобильных дорогах и о дорожной деятельности в Российской Федерации и о внесении изменений в отдельные законодательные акты Российской Федерации» на существующие инженерные коммуникации необходимо установить зоны публичных сервитутов.

Согласно части 6 статьи 6 Водного кодекса Российской Федерации ширина береговой полосы р. Улемка составляет 20 метров. В соответствии с частями 12, 13 статьи 65 Водного кодекса Российской Федерации ширина прибрежно-защитной полосы р.Улемка составляет 50 метров. В соответствии с частью 4 статьи 65 Водного кодекса Российской Федерации ширина водоохранной зоны р.Улемка составляет 100 м.

При этом необходимо пояснить, что согласно пп 3. п.4 ст.36 Градостроительного кодекса Российской Федерации действие градостроительного регламента не распространяется на земельные участки, предназначенные для размещения линейных объектов и (или) занятые линейными объектами.

Так же, согласно п.21, ст.26 Федерального закона от 13.07.2015 N 218-ФЗ "О государственной регистрации недвижимости", пересечение границы образуемого земельного участка для размещения линейного объекта какой-либо территориальной зоны, не является основанием для приостановления осуществления государственного кадастрового учета и государственной регистрации прав.

Для автомобильной дороги с учетом перспективы ее развития устанавливается ширина придорожной полосы в размере двадцати пяти метров, что соответствует нормативам для автомобильных дорог пятой категорий. Поворотные точки проектируемой придорожной полосы автомобильной дороги содержится на чертеже межевания территории. Каталог координат характерных точек планируемой к установлению придорожной полосы

Инв. № подл.	1-19	Подп. и дата	Взам. инв. №							Лист	
Изм.	Кол.уч.	Лист	№док.	Подп.	Дата	ГК №393-ПМТ-ОЧ-ТЧ					7

Выводы по проекту

Настоящим проектом выполнено формирование границ земельных участков, необходимых для размещения объекта: «Строительство автодороги «Буинск – Тетюши» - Зеленовка в Тетюшском муниципальном районе Республики Татарстан».

Настоящий проект обеспечивает равные права и возможности правообладателей земельных участков в соответствии с действующим законодательством. Сформированные границы земельных участков позволяют обеспечить необходимые требования по содержанию и обслуживанию полосы отвода в условиях сложившейся планировочной системы территории проектирования.

Инв. № подл. 1-19	Подп. и дата		Взам. инв. №				
Изм.	Кол.уч.	Лист	№док.	Подп.	Дата	ГК №393-ПМТ-ОЧ-ТЧ	Лист
							9

Перечень и сведения о площади образуемых земельных участков, в том числе возможные способы их образования, которые будут отнесены к территориям общего пользования или имуществу общего пользования, в отношении которых предполагается размещение объекта:
"Строительство автодороги "Буинск - Тетюши" - Зеленовка в Тетюшском муниципальном районе Республики Татарстан"

№ п/п	Номер образуемого земельного участка согласно Чертежа межевания территории	Контур образуемого земельного участка	Площадь образуемого земельного участка, кв.м	Способ образования земельного участка	Кадастровый номер исходного обособленного земельного участка	Кадастровый номер исходного земельного участка, квартала	Площадь исходного земельного участка, кв.м	Адрес исходного земельного участка	Категория земель/ Вид разрешенного использования исходного земельного участка	Вид права/ Сведения о правообладателе и обременения исходного земельного участка	После изъятия установить образуемому земельному участку вид разрешенного использования (код классификатора)/ категорию земель/ адрес в соответствии с Проектом планировки территории
1	2	3	4	5	6	7	8	9	10	11	12
1	:ЗУ1	1	381	Образование многоконтурного земельного участка из земель, находящихся в государственной или муниципальной собственности	-	16:38:090201	-	Тетюшский муниципальный район, Нармонское сельское поселение, с Зеленовка	Земли населенных пунктов/ Вид разрешенного использования не установлен	Неразграниченная государственная собственность	Земельные участки (территории) общего пользования (код 12.0)/ Земли населенных пунктов/Российская Федерация, Республика Татарстан, Тетюшский муниципальный район, Нармонское сельское поселение, с Зеленовка
		2	5987								
Общая площадь			6368								
2	16:38:090201:273	-	1	-	-	16:38:090201:273	1	Республика Татарстан, Тетюшский муниципальный район, Нармонское сельское поселение, с Зеленовка	Земли населённых пунктов/Под объекты инженерного оборудования газоснабжения	Аренда - ООО "Газпром трансгаз Казань"	Земельные участки (территории) общего пользования (код 12.0)/ Земли населенных пунктов/Российская Федерация, Республика Татарстан, Тетюшский муниципальный район, Нармонское сельское поселение, с Зеленовка
Общая площадь			1								

3	16:38:000000:91:3У1	1	1442	Образование многоконтурного земельного участка, путем раздела земельного участка с кадастровым номером 16:38:000000:91 с сохранением исходного земельного участка в измененных границах	16:38:090405:195	16:38:000000:91	1 016 645	Республика Татарстан, Тетюшский муниципальный район, в границах Нармонского сельского поселения	Земли сельскохозяйст венного назначения/ Для сельскохозяйст венного производства	Государственная собственность	Автомобильный транспорт (код 7.2)/ Земли промышленности*/Россий ская Федерация, Республика Татарстан, Тетюшский муниципальный район, Нармонское сельское поселение
		2	35		16:38:090405:169						
		3	398		16:38:090405:173						
		4	50		16:38:090405:172						
Общая площадь		1925									
ВСЕГО:		8 294									

Земли промышленности* энергетики, транспорта, связи, радиовещания, телевидения, информатики, земли для обеспечения космической деятельности, земли обороны, безопасности и земли иного специального назначения.

Перечень и сведения о площади образуемых земельных участков, находящихся в частной собственности, в том числе возможные способы их образования, которые будут отнесены к территориям общего пользования или имуществу общего пользования, в отношении которых предполагается размещение объекта:

"Строительство автодороги "Буинск - Тетюши" - Зеленовка в Тетюшском муниципальном районе Республики Татарстан"

№ п/п	Номер образуемого земельного участка согласно Чертежа межевания территории	Контур образуемого земельного участка	Площадь образуемого земельного участка, кв.м	Способ образования земельного участка	Кадастровый номер исходного обособленного земельного участка	Кадастровый номер исходного земельного участка, квартала	Площадь исходного земельного участка, кв.м	Адрес исходного земельного участка	Категория земель/ Вид разрешенного использование исходного земельного участка	Вид права/ Сведения о правообладателе и обременения исходного земельного участка	После изъятия установить образуемому земельному участку вид разрешенного использования (код классификатора)/ категорию земель/ адрес в соответствии с Проектом планировки территории
1	2	3	4	5	6	7	8	9	10	11	12
1	16:38:000000:6:3У1	1	3596	Образование многоконтурного земельного участка, путем раздела земельного участка с кадастровым номером 16:38:000000:6	16:38:090405:30	16:38:000000:6	12 162 233	Республика Татарстан, Тетюшский муниципальны й район, Нармонское сельское поселение	Земли сельскохозяйств енного назначения/ для сельскохозяйств енного производства	Долевая собственность/ Закрытый рентный паевой инвестиционный фонд "Приволжский"/ Доверительное управление - ООО УК "АктивАр" Д.У.Закрытым паевым инвестиционным фондом недвижимости "Приозерный"	Автомобильный транспорт (код 7.2)/ Земли промышленности*/Росс ийская Федерация, Республика Татарстан, Тетюшский муниципальный район, Нармонское сельское поселение
		2	75		16:38:090405:27						
		3	31		16:38:090405:32						
		4	24707		16:38:090405:31						
					16:38:090405:36						
					16:38:090405:34						
Общая площадь		28409									
ВСЕГО:		28 409									

земли промышленности* энергетики, транспорта, связи, радиовещания, телевидения, информатики, земли для обеспечения космической деятельности, земли обороны, безопасности и земли иного специального назначения.

**Перечень и сведения о площади образуемых земельных участков на период строительства объекта
"Строительство автодороги "Буинск - Тетюши" - Зеленовка в Тетюшском муниципальном районе Республики Татарстан"**

№ п/п	Номер образуемого земельного участка согласно Чертежа межевания территории	Контур образуемого земельного участка	Площадь образуемого земельного участка, кв.м	Кадастровый номер исходного обособленного земельного участка	Кадастровый номер исходного земельного участка, квартала	Площадь исходного земельного участка, кв.м	Адрес исходного земельного участка	Категория земель/ Вид разрешенного использование исходного земельного участка	Вид права/ Сведения о правообладателе и обременения исходного земельного участка
1	2	3	4	5	6	7	8	9	10
1	:ЗУ2	1	433	-	16:38:090201	-	Тетюшский муниципальный район, Нармонское сельское поселение, с Зеленовка	Земли населенных пунктов/ Вид разрешенного использования не установлен	Неразграниченная государственная собственность
		2	1357						
		3	829						
Общая площадь			2619						
2	16:38:000000:91/чзу1	1	355	16:38:090405:195			Республика Татарстан, Тетюшский муниципальный район, в границах Нармонского сельского поселения	Земли сельскохозяйственного назначения/ Для сельскохозяйственного производства	Государственная собственность
		2	166	16:38:090405:195					
		3	82	16:38:090405:173					
		4	24	16:38:090405:173					
		5	25	16:38:090405:172					
		6	78	16:38:090405:169					
Общая площадь			730						
3	16:38:000000:6/чзу1	1	547	16:38:090405:30	16:38:000000:6	12 162 233	Республика Татарстан, Тетюшский муниципальный район, Нармонское сельское поселение	Земли сельскохозяйственного назначения/ для сельскохозяйственного производства	Долевая собственности/ Закрытый рентный паевой инвестиционный фонд "Приволжский"/ Доверительное управление - ООО УК "АктивАр" Д.У.Закрытым паевым инвестиционным фондом недвижимости "Приозерный"
		2	557	16:38:090405:31					
		3	112	16:38:090405:27					
		4	77	16:38:090405:32					
		5	4534	16:38:090405:31					
				16:38:090405:36					
				16:38:090405:34					
		6	6024	16:38:090405:31					
				16:38:090405:36					
				16:38:090405:34					
Общая площадь			11851						
ВСЕГО:			15 200						

**Каталог координат
образуемых земельных участков, в том числе возможные способы их образования,
которые будут отнесены к территориям общего пользования или имуществу общего
пользования, в отношении которых предполагается размещение объекта:
"Строительство автодороги "Буинск - Тетюши" - Зеленовка в Тетюшском
муниципальном районе Республики Татарстан"**

Номер	Х точки	У точки
:ЗУ1(1)		
н1	384571.10	1281140.62
н2	384568.13	1281151.38
н3	384563.98	1281148.73
н4	384539.01	1281190.87
н5	384552.14	1281151.79
н6	384558.09	1281137.08
н1	384571.10	1281140.62
Площадь – 381 кв.м		
:ЗУ1(2)		
н8	384542.04	1281246.06
н11	384534.29	1281271.40
н12	384534.86	1281281.94
н13	384531.75	1281289.46
н14	384533.87	1281297.78
н15	384563.89	1281316.91
н16	384555.49	1281331.05
н17	384510.05	1281304.59
н18	384460.94	1281281.99
н19	384411.96	1281266.17
н20	384387.98	1281264.84
н21	384382.61	1281264.61
н22	384377.48	1281257.62
н23	384380.69	1281236.73
н24	384388.04	1281232.33
н25	384392.54	1281232.74
н26	384416.59	1281239.39
н27	384440.96	1281243.12
н28	384463.32	1281252.52
н29	384497.60	1281274.10
н30	384508.96	1281269.66
н31	384515.16	1281269.02
н9	384525.17	1281234.34
н8	384542.04	1281246.06
н32	384523.76	1281266.21
н33	384523.76	1281267.21
н34	384522.76	1281267.21
н35	384522.76	1281266.21
н32	384523.76	1281266.21
Площадь – 5987 кв.м		
Общая площадь – 6368 кв.м		

Номер	Х точки	У точки
16:38:090201:273		
н32	384523.76	1281266.21
н33	384523.76	1281267.21
н34	384522.76	1281267.21
н35	384522.76	1281266.21
н32	384523.76	1281266.21
Площадь – 1 кв.м		
16:38:000000:91:ЗУ1(1)		
н2	384568.13	1281151.38
н7	384561.26	1281176.32
н8	384542.04	1281246.06
н9	384525.17	1281234.34
н10	384529.77	1281218.39
н4	384539.01	1281190.87
н3	384563.98	1281148.73
н2	384568.13	1281151.38
Площадь – 1442 кв.м		
16:38:000000:91:ЗУ1(2)		
н45	384226.64	1281266.82
н52	384221.93	1281268.01
н53	384215.73	1281263.48
н54	384216.73	1281261.73
н55	384216.98	1281261.48
н46	384217.73	1281260.23
н45	384226.64	1281266.82
Площадь – 35 кв.м		
16:38:000000:91:ЗУ1(3)		
н47	384231.46	1281236.24
н46	384217.73	1281260.23
н55	384216.98	1281261.48
н54	384216.73	1281261.73
н53	384215.73	1281263.48
н56	384211.79	1281270.58
н57	384196.97	1281276.38
н58	384206.98	1281258.23
н59	384207.23	1281257.98
н60	384208.23	1281256.23
н61	384209.48	1281254.48
н62	384216.38	1281242.31
н47	384231.46	1281236.24
Площадь – 398 кв.м		

Номер	Х точки	У точки
16:38:000000:91:ЗУ1(4)		
н61	384209.48	1281254.48
н60	384208.23	1281256.23
н59	384207.23	1281257.98
н64	384195.80	1281250.61
н63	384200.37	1281248.76
н61	384209.48	1281254.48
Площадь – 50 кв.м		
Общая площадь – 1925 кв.м		

Общая площадь земельных участков под размещение объекта – 8294 кв.м

Согласовано			
Взам.инв. №			
Подп. и дата			
Инв. №			

						ГК №393-ПМТ-ОЧ-П				
Изм	Кол.	Лист	№док	Подп.	Дата	"Проектно-изыскательские работы по объекту: Строительство автодороги "Буинск - Тетюши" - Зеленовка в Тетюшском муниципальном районе Республики Татарстан" Приложения проекта межевания территории			Лист	Листов
Разраб.		Дадашов			18.02.19				1	6
								ООО «СПК Транспроект»		

**Каталог координат
образуемых земельных участков, находящихся в частной собственности, которые будут
отнесены к территориям общего пользования или имуществу общего пользования, в
отношении которых предполагается размещение объекта: "Строительство автодороги
"Буинск - Тетюши" - Зеленовка в Тетюшском муниципальном районе Республики
Татарстан"**

Номер	Х точки	У точки
16:38:000000:6:ЗУ1 (1)		
н36	384347.17	1281226.54
н37	384354.18	1281234.36
н38	384351.43	1281253.30
н39	384343.35	1281259.38
н40	384337.33	1281258.33
н41	384327.88	1281254.59
н42	384305.21	1281250.36
н43	384263.67	1281253.57
н44	384253.79	1281259.94
н45	384226.64	1281266.82
н46	384217.73	1281260.23
н47	384231.46	1281236.24
н48	384244.66	1281230.92
н49	384270.98	1281226.96
н50	384292.41	1281225.44
н51	384341.59	1281226.34
н36	384347.17	1281226.54
Площадь – 3596 кв.м		
16:38:000000:6:ЗУ1 (2)		
н62	384216.38	1281242.31
н61	384209.48	1281254.48
н63	384200.37	1281248.76
н62	384216.38	1281242.31
Площадь – 75 кв.м		
16:38:000000:6:ЗУ1 (3)		
н52	384221.93	1281268.01
н56	384211.79	1281270.58
н53	384215.73	1281263.48
н52	384221.93	1281268.01
Площадь – 31 кв.м		
16:38:000000:6:ЗУ1 (4)		
н59	384207.23	1281257.98
н58	384206.98	1281258.23
н57	384196.97	1281276.38
н65	384152.81	1281295.61
н66	384142.81	1281299.01
н67	384093.65	1281318.91
н68	384087.03	1281330.98
н69	384087.97	1281333.39
н70	384077.46	1281337.63
н71	384076.50	1281335.03
н72	384063.42	1281330.97
н73	383690.40	1281483.55
н74	383672.14	1281493.60
н75	383643.37	1281503.01
н76	383599.71	1281521.04
н77	383584.32	1281529.49
н78	383545.93	1281547.09
н79	383528.64	1281554.23
н80	383503.94	1281581.19
н81	383489.94	1281599.45

Номер	Х точки	У точки
н82	383471.70	1281630.30
н83	383438.79	1281682.09
н84	383438.30	1281688.37
н85	383447.66	1281700.88
н86	383434.14	1281713.96
н87	383423.44	1281709.26
н88	383385.90	1281685.97
н89	383373.73	1281683.33
н90	383392.74	1281653.06
н91	383422.67	1281672.68
н92	383452.84	1281619.11
н93	383484.82	1281567.07
н94	383501.79	1281547.64
н95	383528.42	1281526.28
н96	383549.79	1281512.26
н97	383588.35	1281493.51
н98	383613.45	1281485.90
н99	383652.54	1281471.73
н100	383660.48	1281464.77
н101	383689.78	1281455.87
н102	383908.02	1281368.32
н103	383907.32	1281366.61
н104	383915.21	1281363.42
н105	383915.83	1281364.96
н106	384055.70	1281309.39
н107	384062.08	1281299.49
н108	384060.37	1281294.92
н109	384070.70	1281290.75
н110	384072.46	1281295.23
н111	384083.98	1281297.58
н112	384146.76	1281270.36
н64	384195.80	1281250.61
н59	384207.23	1281257.98
Площадь – 24707 кв.м		
Общая площадь – 28409 кв.м		

Общая площадь земельных участков под размещение
объекта – 28 409 кв.м

Инов. № подл.	Подп. и дата	Взам. инв. №
1-19		

Изм.	Кол.уч.	Лист	№док.	Подп.	Дата

ГК №393-ПМТ-ОЧ-П

Лист

2

**Каталог координат
образуемых земельных участков на период строительства объекта
"Строительство автодороги "Буинск - Тетюши" - Зеленовка в Тетюшском
муниципальном районе Республики Татарстан"**

Номер	Х точки	У точки
:ЗУ2(1)		
н133	384547.45	1281150.02
н134	384555.12	1281131.10
н135	384572.42	1281135.86
н1	384571.10	1281140.62
н6	384558.09	1281137.08
н5	384552.14	1281151.79
н4	384539.01	1281190.87
н132	384526.85	1281211.40
н133	384547.45	1281150.02
Площадь – 433 кв.м		
:ЗУ2(2)		
н114	384546.33	1281249.04
н115	384539.33	1281272.05
н116	384540.18	1281296.12
н117	384570.68	1281315.26
н118	384557.30	1281337.80
н119	384501.53	1281303.60
н120	384493.86	1281300.19
н121	384460.45	1281286.96
н122	384411.07	1281271.13
н123	384387.30	1281269.83
н20	384387.98	1281264.84
н19	384411.96	1281266.17
н18	384460.94	1281281.99
н17	384510.05	1281304.59
н16	384555.49	1281331.05
н15	384563.89	1281316.91
н14	384533.87	1281297.78
н13	384531.75	1281289.46
н12	384534.86	1281281.94
н11	384534.29	1281271.40
н8	384542.04	1281246.06
н114	384546.33	1281249.04
Площадь – 1357 кв.м		
:ЗУ2(3)		
н9	384525.17	1281234.34
н31	384515.16	1281269.02
н30	384508.96	1281269.66
н29	384497.60	1281274.10
н28	384463.32	1281252.52
н27	384440.96	1281243.12
н26	384416.59	1281239.39
н25	384392.54	1281232.74
н124	384393.64	1281227.88
н125	384417.64	1281234.50
н126	384442.33	1281238.27
н127	384465.58	1281248.07
н128	384498.19	1281268.50
н129	384511.56	1281263.36
н130	384520.82	1281231.32
н9	384525.17	1281234.34
Площадь – 829 кв.м		
Общая площадь – 2619 кв.м		
16:38:000000:91/чзү1(1)		
н7	384561.26	1281176.32

Номер	Х точки	У точки
н113	384563.99	1281186.67
н114	384546.33	1281249.04
н8	384542.04	1281246.06
н7	384561.26	1281176.32
Площадь – 355 кв.м		
16:38:000000:91/чзү1(2)		
н4	384539.01	1281190.87
н10	384529.77	1281218.39
н9	384525.17	1281234.34
н130	384520.82	1281231.32
н131	384524.95	1281217.06
н132	384526.85	1281211.40
н4	384539.01	1281190.87
Площадь – 166 кв.м		
16:38:000000:91/чзү1(3)		
н47	384231.46	1281236.24
н62	384216.38	1281242.31
н195	384220.36	1281235.30
н196	384235.48	1281229.21
н47	384231.46	1281236.24
Площадь – 82 кв.м		
16:38:000000:91/чзү1(4)		
н45	384226.64	1281266.82
н141	384231.83	1281270.66
н142	384227.17	1281271.84
н52	384221.93	1281268.01
н45	384226.64	1281266.82
Площадь – 24 кв.м		
16:38:000000:91/чзү1(5)		
н194	384195.11	1281245.46
н63	384200.37	1281248.76
н64	384195.80	1281250.61
н193	384190.57	1281247.30
н194	384195.11	1281245.46
Площадь – 2 кв.м		
16:38:000000:91/чзү1(6)		
н56	384211.79	1281270.58
н143	384208.27	1281276.92
н144	384193.00	1281283.57
н57	384196.97	1281276.38
н56	384211.79	1281270.58
Площадь – 78 кв.м		
Общая площадь – 730 кв.м		
16:38:000000:6/чзү1(1)		
н197	384243.30	1281226.06
н198	384270.33	1281222.01
н199	384292.35	1281220.43
н200	384341.67	1281221.34
н51	384341.59	1281226.34
н50	384292.41	1281225.44
н49	384270.98	1281226.96
н48	384244.66	1281230.92
н47	384231.46	1281236.24
н196	384235.48	1281229.21
н197	384243.30	1281226.06
Площадь – 547 кв.м		

Номер	Х точки	У точки
16:38:000000:6/чзү1(2)		
н40	384337.33	1281258.33
н136	384335.97	1281263.17
н137	384326.49	1281259.42
н138	384304.94	1281255.40
н139	384265.32	1281258.46
н140	384255.81	1281264.59
н141	384231.83	1281270.66
н45	384226.64	1281266.82
н44	384253.79	1281259.94
н43	384263.67	1281253.57
н42	384305.21	1281250.36
н41	384327.88	1281254.59
н40	384337.33	1281258.33
Площадь – 557 кв.м		
16:38:000000:6/чзү1(3)		
н195	384220.36	1281235.30
н62	384216.38	1281242.31
н63	384200.37	1281248.76
н194	384195.11	1281245.46
н195	384220.36	1281235.30
Площадь – 112 кв.м		
16:38:000000:6/чзү1(4)		
н142	384227.17	1281271.84
н143	384208.27	1281276.92
н56	384211.79	1281270.58
н52	384221.93	1281268.01
н142	384227.17	1281271.84
Площадь – 77 кв.м		
16:38:000000:6/чзү1(5)		
н97	383588.35	1281493.51
н96	383549.79	1281512.26
н95	383528.42	1281526.28
н94	383501.79	1281547.64
н93	383484.82	1281567.07
н92	383452.84	1281619.11
н91	383422.67	1281672.68
н175	383418.48	1281669.93
н176	383448.55	1281616.55
н177	383480.77	1281564.12
н178	383498.36	1281543.99
н179	383525.54	1281522.20
н180	383547.41	1281507.84
н181	383586.24	1281488.91
н182	383608.12	1281482.51
н183	383649.95	1281467.35
н184	383657.99	1281460.29
н185	383688.14	1281451.14
н186	384052.36	1281305.34
н187	384056.52	1281298.89
н188	384053.98	1281292.11
н189	384073.52	1281284.22
н190	384076.12	1281290.87
н191	384083.53	1281292.38
н192	384147.32	1281264.73
н193	384190.57	1281247.30

Интв. № подл.	Подп. и дата	Взам. инв. №
1-19		

Изм.	Кол.уч.	Лист	№док.	Подп.	Дата

ГК №393-ПМТ-ОЧ-П

Лист

3

Номер	Х точки	У точки
н64	384195.80	1281250.61
н112	384146.76	1281270.36
н111	384083.98	1281297.58
н110	384072.46	1281295.23
н109	384070.70	1281290.75
н108	384060.37	1281294.92
н107	384062.08	1281299.49
н106	384055.70	1281309.39
н105	383915.83	1281364.96
н104	383915.21	1281363.42
н103	383907.32	1281366.61
н102	383908.02	1281368.32
н101	383689.78	1281455.87
н100	383660.48	1281464.77
н99	383652.54	1281471.73
н98	383613.45	1281485.90
н97	383588.35	1281493.51
Площадь – 4534 кв.м		
16:38:000000:6/чзу1(6)		
н57	384196.97	1281276.38
н144	384193.00	1281283.57
н145	384154.62	1281300.28
н146	384141.85	1281304.62
н147	384097.18	1281322.89
н148	384092.54	1281331.33
н149	384094.43	1281336.17
н150	384074.56	1281344.20
н151	384072.66	1281339.08
н152	384063.63	1281336.27
н153	384033.89	1281348.26
н154	384042.31	1281368.57
н155	384009.98	1281381.97
н156	383994.43	1281385.96
н157	383987.60	1281367.16
н158	383692.63	1281488.03
н159	383674.14	1281498.21
н160	383649.31	1281506.33
н161	383601.96	1281525.51
н162	383586.57	1281533.95
н163	383547.92	1281551.68
н164	383531.57	1281558.42
н165	383507.77	1281584.41
н166	383494.09	1281602.25
н167	383475.97	1281632.91
н168	383443.67	1281683.76
н169	383443.43	1281686.88
н170	383453.35	1281700.11
н171	383433.16	1281718.99
н172	383421.08	1281713.68
н173	383383.97	1281690.66
н174	383370.91	1281687.83

Номер	Х точки	У точки
н89	383373.73	1281683.33
н88	383385.90	1281685.97
н87	383423.44	1281709.26
н86	383434.14	1281713.96
н85	383447.66	1281700.88
н84	383438.30	1281688.37
н83	383438.79	1281682.09
н82	383471.70	1281630.30
н81	383489.94	1281599.45
н80	383503.94	1281581.19
н79	383528.64	1281554.23
н78	383545.93	1281547.09
н77	383584.32	1281529.49
н76	383599.71	1281521.04
н75	383643.37	1281503.01
н74	383672.14	1281493.60
н73	383690.40	1281483.55
н72	384063.42	1281330.97
н71	384076.50	1281335.03
н70	384077.46	1281337.63
н69	384087.97	1281333.39
н68	384087.03	1281330.98
н67	384093.65	1281318.91
н66	384142.81	1281299.01
н65	384152.81	1281295.61
н57	384196.97	1281276.38
Площадь – 6024 кв.м		
Общая площадь – 11851 кв.м		

Общая площадь земельных участков под резервирование
объекта – 15 200 кв.м

Инв. № подл. 1-19	Подп. и дата		Взам. инв. №							
					н172		383421.08		1281713.68	
					н173		383383.97		1281690.66	
					н174		383370.91		1281687.83	

Каталог координат характерных точек планируемой к установлению придорожной полосы автомобильной дороги по объекту: «Строительство автодороги "Буинск - Тетюши" - Зеленовка в Тетюшском муниципальном районе Республики Татарстан»

Номер	Х точки	У точки
1	383373.71	1281683.40
2	383385.85	1281686.00
3	383423.44	1281709.26
4	383434.14	1281713.96
5	383415.54	1281733.30
6	383376.39	1281709.49
7	383362.94	1281700.49
8	383422.67	1281672.68
9	383392.73	1281653.02
10	383405.71	1281638.34
11	383431.29	1281606.43
12	383464.62	1281552.20
13	383484.42	1281529.53
14	383513.71	1281506.03
15	383537.42	1281490.48
16	383579.20	1281470.16
17	383605.56	1281462.17
18	383639.60	1281449.83
19	383648.06	1281442.42
20	383681.48	1281432.26
21	383875.35	1281354.49
22	383874.67	1281352.84
23	383929.05	1281330.86
24	383929.73	1281332.54
25	384032.48	1281291.72
26	384028.42	1281280.86
27	384084.74	1281258.12
28	384088.73	1281268.27
29	384137.12	1281247.29
30	384186.44	1281227.43
31	384191.01	1281225.58
32	384207.04	1281219.12
33	384222.12	1281213.05
34	384238.04	1281206.64
35	384268.23	1281202.09
36	384291.75	1281200.42
37	384342.27	1281201.35
38	384358.69	1281201.94
39	384366.22	1281210.34
40	384375.23	1281211.09
41	384376.23	1281221.48
42	384373.18	1281236.06
43	384354.18	1281234.36
44	384347.17	1281226.54
45	384341.59	1281226.34

Номер	Х точки	У точки
46	384292.41	1281225.44
47	384270.98	1281226.96
48	384244.66	1281230.92
49	384231.46	1281236.24
50	384216.38	1281242.31
51	384200.37	1281248.76
52	384195.80	1281250.61
53	384146.76	1281270.36
54	384083.98	1281297.58
55	384072.46	1281295.23
56	384070.70	1281290.75
57	384060.37	1281294.92
58	384062.08	1281299.49
59	384055.70	1281309.39
60	383915.83	1281364.96
61	383915.21	1281363.42
62	383907.32	1281366.61
63	383908.02	1281368.32
64	383689.78	1281455.87
65	383660.48	1281464.77
66	383652.54	1281471.73
67	383613.45	1281485.90
68	383588.35	1281493.51
69	383549.79	1281512.26
70	383528.42	1281526.28
71	383501.79	1281547.64
72	383484.82	1281567.07
73	383452.84	1281619.11
74	383447.66	1281700.88
75	383438.30	1281688.37
76	383438.79	1281682.09
77	383471.70	1281630.30
78	383489.94	1281599.45
79	383503.94	1281581.19
80	383528.64	1281554.23
81	383545.93	1281547.09
82	383584.32	1281529.49
83	383599.71	1281521.04
84	383643.37	1281503.01
85	383672.14	1281493.60
86	383690.40	1281483.55
87	384063.42	1281330.97
88	384076.50	1281335.03
89	384077.46	1281337.63
90	384087.97	1281333.39

Номер	Х точки	У точки
91	384087.03	1281330.98
92	384093.65	1281318.91
93	384142.81	1281299.01
94	384152.81	1281295.61
95	384196.97	1281276.38
96	384211.79	1281270.58
97	384221.93	1281268.01
98	384226.64	1281266.82
99	384253.79	1281259.94
100	384263.67	1281253.57
101	384305.21	1281250.36
102	384327.88	1281254.59
103	384337.33	1281258.33
104	384343.35	1281259.38
105	384351.43	1281253.30
106	384362.86	1281255.19
107	384357.98	1281262.73
108	384332.93	1281283.44
109	384320.92	1281278.72
110	384303.86	1281275.54
111	384271.90	1281278.01
112	384263.90	1281283.17
113	384232.78	1281291.05
114	384228.05	1281292.25
115	384219.45	1281294.43
116	384206.52	1281299.49
117	384161.84	1281318.95
118	384151.53	1281322.45
119	384116.13	1281336.78
120	384120.24	1281347.33
121	384062.93	1281370.45
122	384058.99	1281359.79
123	383701.20	1281506.14
124	383682.14	1281516.63
125	383652.04	1281526.48
126	383610.53	1281543.62
127	383595.56	1281551.84
128	383555.91	1281570.01
129	383543.32	1281575.22
130	383523.11	1281597.27
131	383510.69	1281613.47
132	383493.02	1281643.37
133	383466.76	1281684.68

Инв. № подл.	1-19	Подп. и дата	Взам. инв. №							Лист		
Изм.	Кол.уч.	Лист	№док.	Подп.	Дата	ГК №393-ПМТ-ОЧ-П						5

Каталог координат поворотных точек устанавливаемых красных линий для участка строительства автомобильной дороги по объекту: «Строительство автодороги "Буинск - Тетюши" - Зеленовка в Тетюшском муниципальном районе Республики Татарстан»

Номер	Х точки	У точки
1	383392.74	1281653.06
2	383422.67	1281672.68
3	383452.84	1281619.11
4	383484.82	1281567.07
5	383501.79	1281547.64
6	383528.42	1281526.28
7	383549.79	1281512.26
8	383588.35	1281493.51
9	383613.45	1281485.90
10	383652.54	1281471.73
11	383660.48	1281464.77
12	383689.78	1281455.87
13	383908.02	1281368.32
14	383907.32	1281366.61
15	383915.21	1281363.42
16	383915.83	1281364.96
17	384055.70	1281309.39
18	384062.08	1281299.49
19	384060.37	1281294.92
20	384070.70	1281290.75
21	384072.46	1281295.23
22	384083.98	1281297.58
23	384146.76	1281270.36
24	384195.80	1281250.61
25	384200.37	1281248.76
26	384216.38	1281242.31
27	384231.46	1281236.24
28	384244.66	1281230.92
29	384270.98	1281226.96
30	384292.41	1281225.44

Номер	Х точки	У точки
31	384341.59	1281226.34
32	384392.54	1281232.74
33	384416.59	1281239.39
34	384440.96	1281243.12
35	384463.32	1281252.52
36	384497.60	1281274.10
37	384508.96	1281269.66
38	384515.16	1281269.02
39	384525.17	1281234.34
40	384529.77	1281218.39
41	384539.01	1281190.87
42	384552.14	1281151.79
43	384558.09	1281137.08
44	384571.10	1281140.62
45	384568.13	1281151.38
46	384561.26	1281176.32
47	384542.04	1281246.06
48	384534.29	1281271.40
49	384534.86	1281281.94
50	384531.75	1281289.46
51	384533.87	1281297.78
52	384563.89	1281316.91
53	384555.49	1281331.05
54	384510.05	1281304.59
55	384460.94	1281281.99
56	384411.96	1281266.17
57	384387.98	1281264.84
58	384327.88	1281254.59
59	384305.21	1281250.36
60	384263.67	1281253.57

Номер	Х точки	У точки
62	384226.64	1281266.82
61	384253.79	1281259.94
63	384221.93	1281268.01
64	384211.79	1281270.58
65	384196.97	1281276.38
66	384152.81	1281295.61
67	384142.81	1281299.01
68	384093.65	1281318.91
69	384087.03	1281330.98
70	384087.97	1281333.39
71	384077.46	1281337.63
72	384076.50	1281335.03
73	384063.42	1281330.97
74	383690.40	1281483.55
75	383672.14	1281493.60
76	383643.37	1281503.01
77	383599.71	1281521.04
78	383584.32	1281529.49
79	383545.93	1281547.09
80	383528.64	1281554.23
81	383503.94	1281581.19
82	383489.94	1281599.45
83	383471.70	1281630.30
84	383438.79	1281682.09
85	383438.30	1281688.37
86	383447.66	1281700.88
87	383434.14	1281713.96
88	383423.44	1281709.26
89	383385.90	1281685.97
90	383373.73	1281683.33

Инв. № подл. 1-19	Подп. и дата	Взам. инв. №							Лист 6
			Изм.	Кол.уч.	Лист	№док.	Подп.	Дата	